



Lotissement "La Clairière d'Alet"

PLAN DE VENTE

Lot N° 1 : superficie de 600 m² **PROVISOIRE**

Vente à

Département de la Haute Garonne

PA n° 031 35 622 W0001

Commune de MONTAIGUT-SUR-SAVE

Arrêté Municipal du 30/06/2022

Section : A Numéros :


Superficie de la parcelle : 600 m²
Surface de plancher : 220 m²

Plan de masse

Sans échelle



Signature et date de l'acquéreur

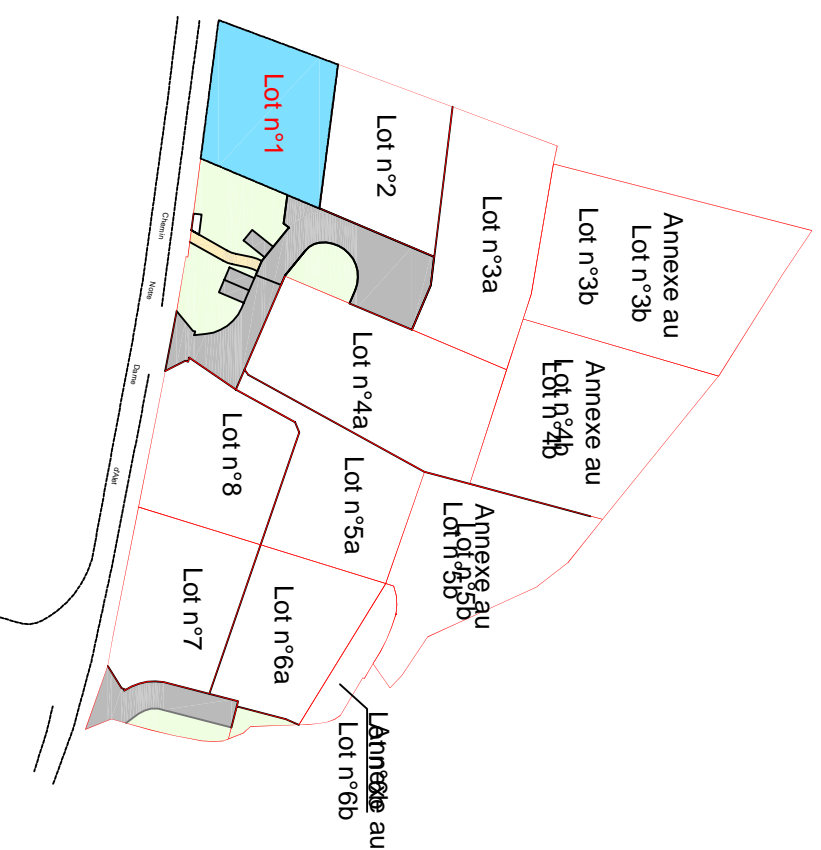

HECTARE
URBANISME DURABLE

HECTARE SA
45 Rue de Garance
31 670 LABEGE
Tel : 05 34 24 34 00

urbactis
GÉOMÈTRE-EXPERT BUREAU D'ÉTUDES
Agence de GRENADE
1289 Rue des Pyrénées - BP 3
31330 GRENADE/GARONNE
grenade@urbactis.eu
N° unique : 05 63 66 44 22
www.urbactis.eu
N° Dossier : 210274


Nota :

- Le niveau altimétrique des futures constructions devra être adapté à la profondeur des regards individuels d'assainissement d'eaux pluviales et des eaux usées. Sur certains lots un relevage sera nécessaire.
- La position des regards de réseaux et des murs d'intégration des coffrets est donnée de manière indicative et sera indiquée de manière précise sur les plans de vente définitifs.

Légende :

	Lot		Zone constructible à 3 ou 5m des limites séparatives et de l'emprise publique		Arbre et arbuste		Regard Eaux Usées
	Voie enrobée		Zone constructible mitoyenne uniquement en RDC		Fossé		Regard téléphonique
	Espace vert		Aire ordures ménagères		Borne OGE nouvelle		Niche à compteur d'eau potable
	Pétonnier		Orientation faîtage principal		Piquet		Coffret électrique

Plan de vente - échelle 1/250

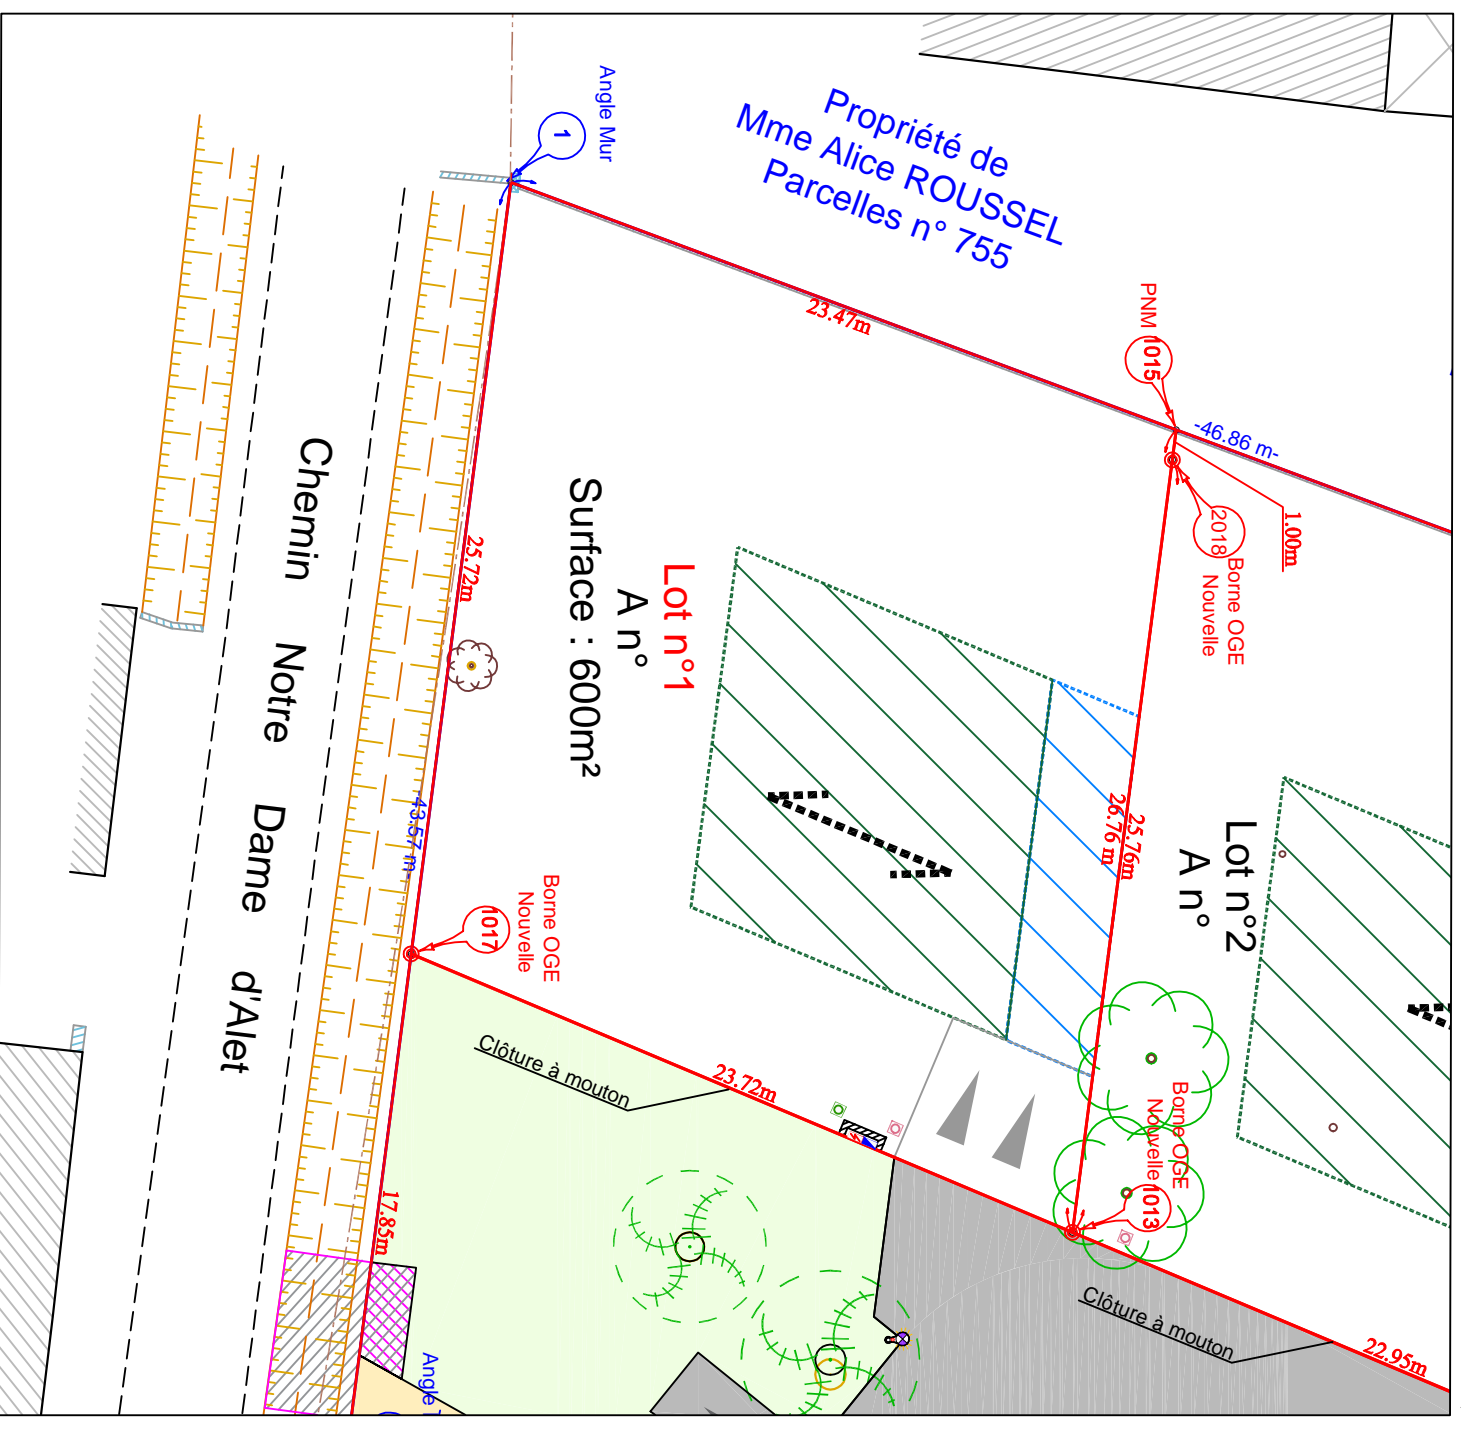

urbactis
GÉOMÈTRE-EXPERT BUREAU D'ÉTUDES



Echelle 1/250