

Lotissement "L'Allée du Papillon"

PLAN DE VENTE

Lot N° 7 : superficie de 357 m²
 Vente à

Département de la Haute Garonne
 Commune de SAINT-LYS
 Section : A

Numéro : 1683

PA n° 031 499 21 A0004
 Arrêté Municipal du 19/10/2021
 Superficie de la parcelle : 357 m²
 Surface de plancher : 115 m²

Plan de masse

Sans échelle

Lot



Signature et date de l'acquéreur

HECTARE

URBANISME DURABLE

HECTARE SA

45 Rue de Garance
 31 670 LABEGE
 Tel : 05 34 24 34 00

urbactis

GÉOMÈTRE-EXPERT BUREAU D'ÉTUDES



Agence de GRENADE

1289 Rue des Pyrénées - BP 3
 31330 GRENADE/GARONNE
 grenade@urbactis.eu

N° unique : 05 63 66 44 22
 www.urbactis.eu

N° Dossier : 200022



Nota :

- Le niveau altimétrique des futures constructions devra être adapté à la profondeur des regards individuels d'assainissement d'eaux pluviales et des eaux usées.

Légende :

- | | | | | |
|----------------------------|--|--|-----------------------------|--------------------------------|
| Lot | Trottoir | Zone constructible à 3m des limites séparatives et de l'emprise publique | Arbre et arbuste | Regard eaux pluviales |
| Voirie enrobé | Zone circulaire pour accès au lot ou parking | Zone constructible mitoyenne uniquement en RDC | Clôture en panneaux rigides | Regard eaux usées |
| Espace vert | Piétonnier | Accès et place du midi | Fossé | Regard téléphonique |
| Stationnement en Evergreen | Parking en enrobé | Borne OGE nouvelle | Borne OGE ancienne | Niche à compteur d'eau potable |
| Conteneurs PAV | Servitude de passage tranchée drainante | Muret technique | Candélabre | Coffret électrique CIBE |
| | Coffret électrique REMBT | | | |

Plan de vente - échelle 1/250

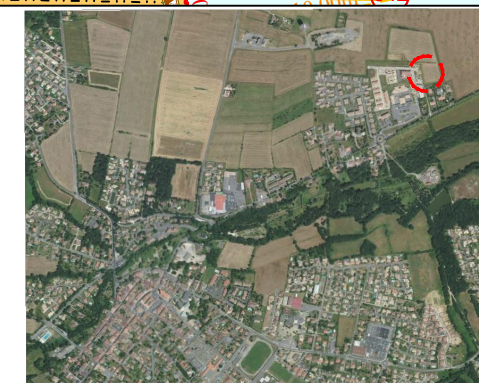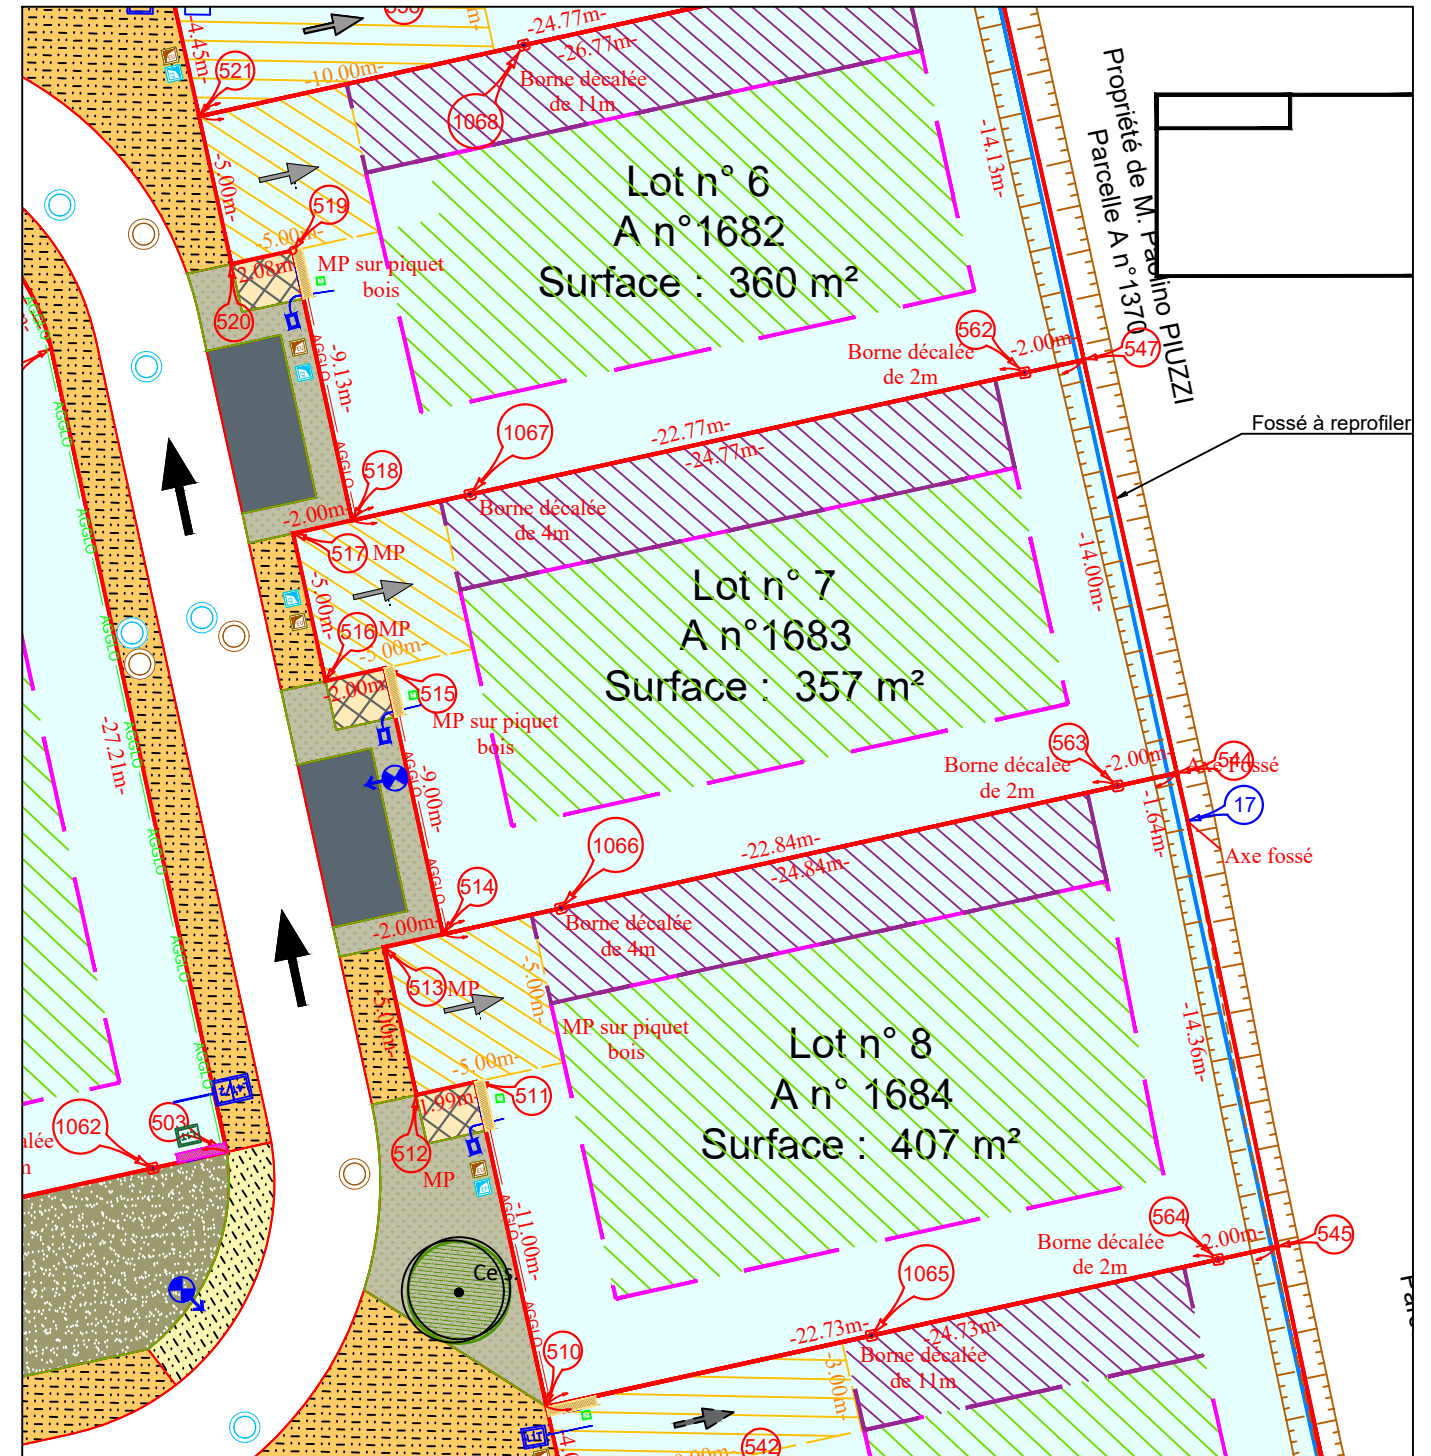

urbactis

GÉOMÈTRE-EXPERT BUREAU D'ÉTUDES

Echelle 1/250

