


Département du Tarn

COMMUNE DE BRENS

lieu dit "Roudoulou"

Plan de situation

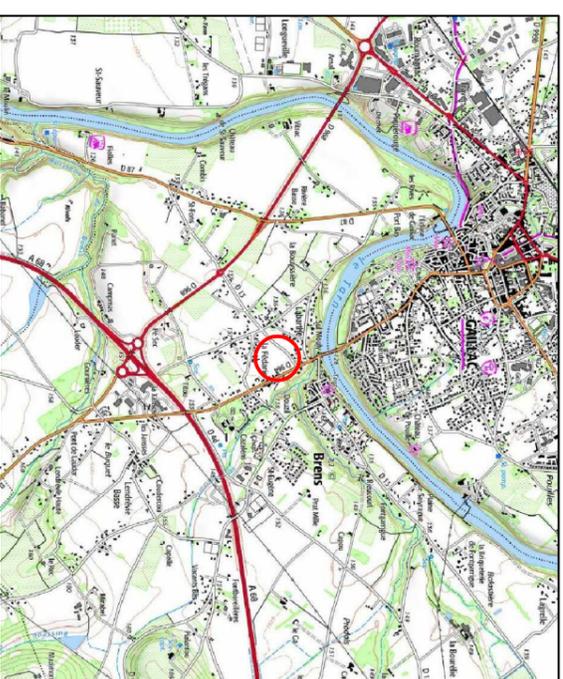

Lotissement "Les jardins de Lola"

PLAN DU LOT N°30D

superficie: 330 m²

Echelle 1/200

DOSSIER : 18_055	Fichier : 18_055_D_8.dwg	Report :MB/CJ
Incl.	Date :	Modifications
0	03/10/2019	Elaboration plan de vente
1	08/11/2019	Modification de surface
2	16/06/2020	Mise à jour plan de vente
3	22/12/2021	rectification de cote périmétrique
4	01/02/2022	ajout candélabre
5	16/03/2022	ajout fouilles archéologiques
6	30/03/2022	ajout Z fonds de fouilles
7	06/07/2022	Recotement des réseaux

209 Rue Jean Bart - Bât. agora 1b - 31670 LABEGE
Té: 05.62.57.96.34 - Fax: 05.81.33.20.39

19 rue du Commandant Cousteau - 33100 Bordeaux
Té: 05.56.64.51.63 - Fax: 05.81.33.20.39



Gexia | **Foncier**
GÉOMÈTRE-EXPERT




Maitre d ouvrage :
HECTARE
45 rue Garance
31670 LABEGE
Tel: 05 34 24 34 00

PLAN DE VENTE

LOT N° 30D

VENTE A M.

DESIGNATION CADASTRALE	Surface de plancher : 200 m ²
Section : F	Emprise au sol: 150 m ²
Numéro : 1312	Superficie du lot : 330 m ²

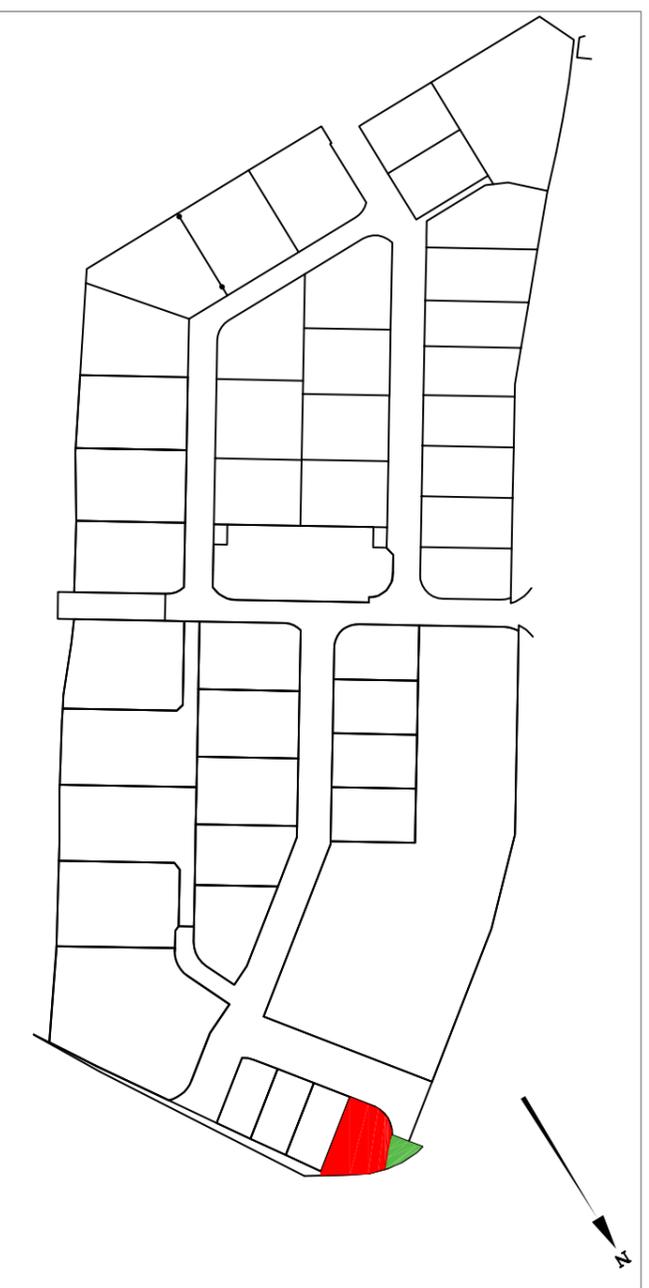



PLAN DE MASSE

 Position du lot

PLAN DE VENTE ECHELLE 1/200

LEGENDE

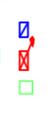	Lots à bâtir
	Servitude de continuité de trottoir
	Prospect
	Coffrets divers (AEP, électrique, gaz, télécom)
	Branchement eaux pluviales
	Branchement eaux usées
	Candélabre
	Borne OGE nouvelle
	Marque peinture

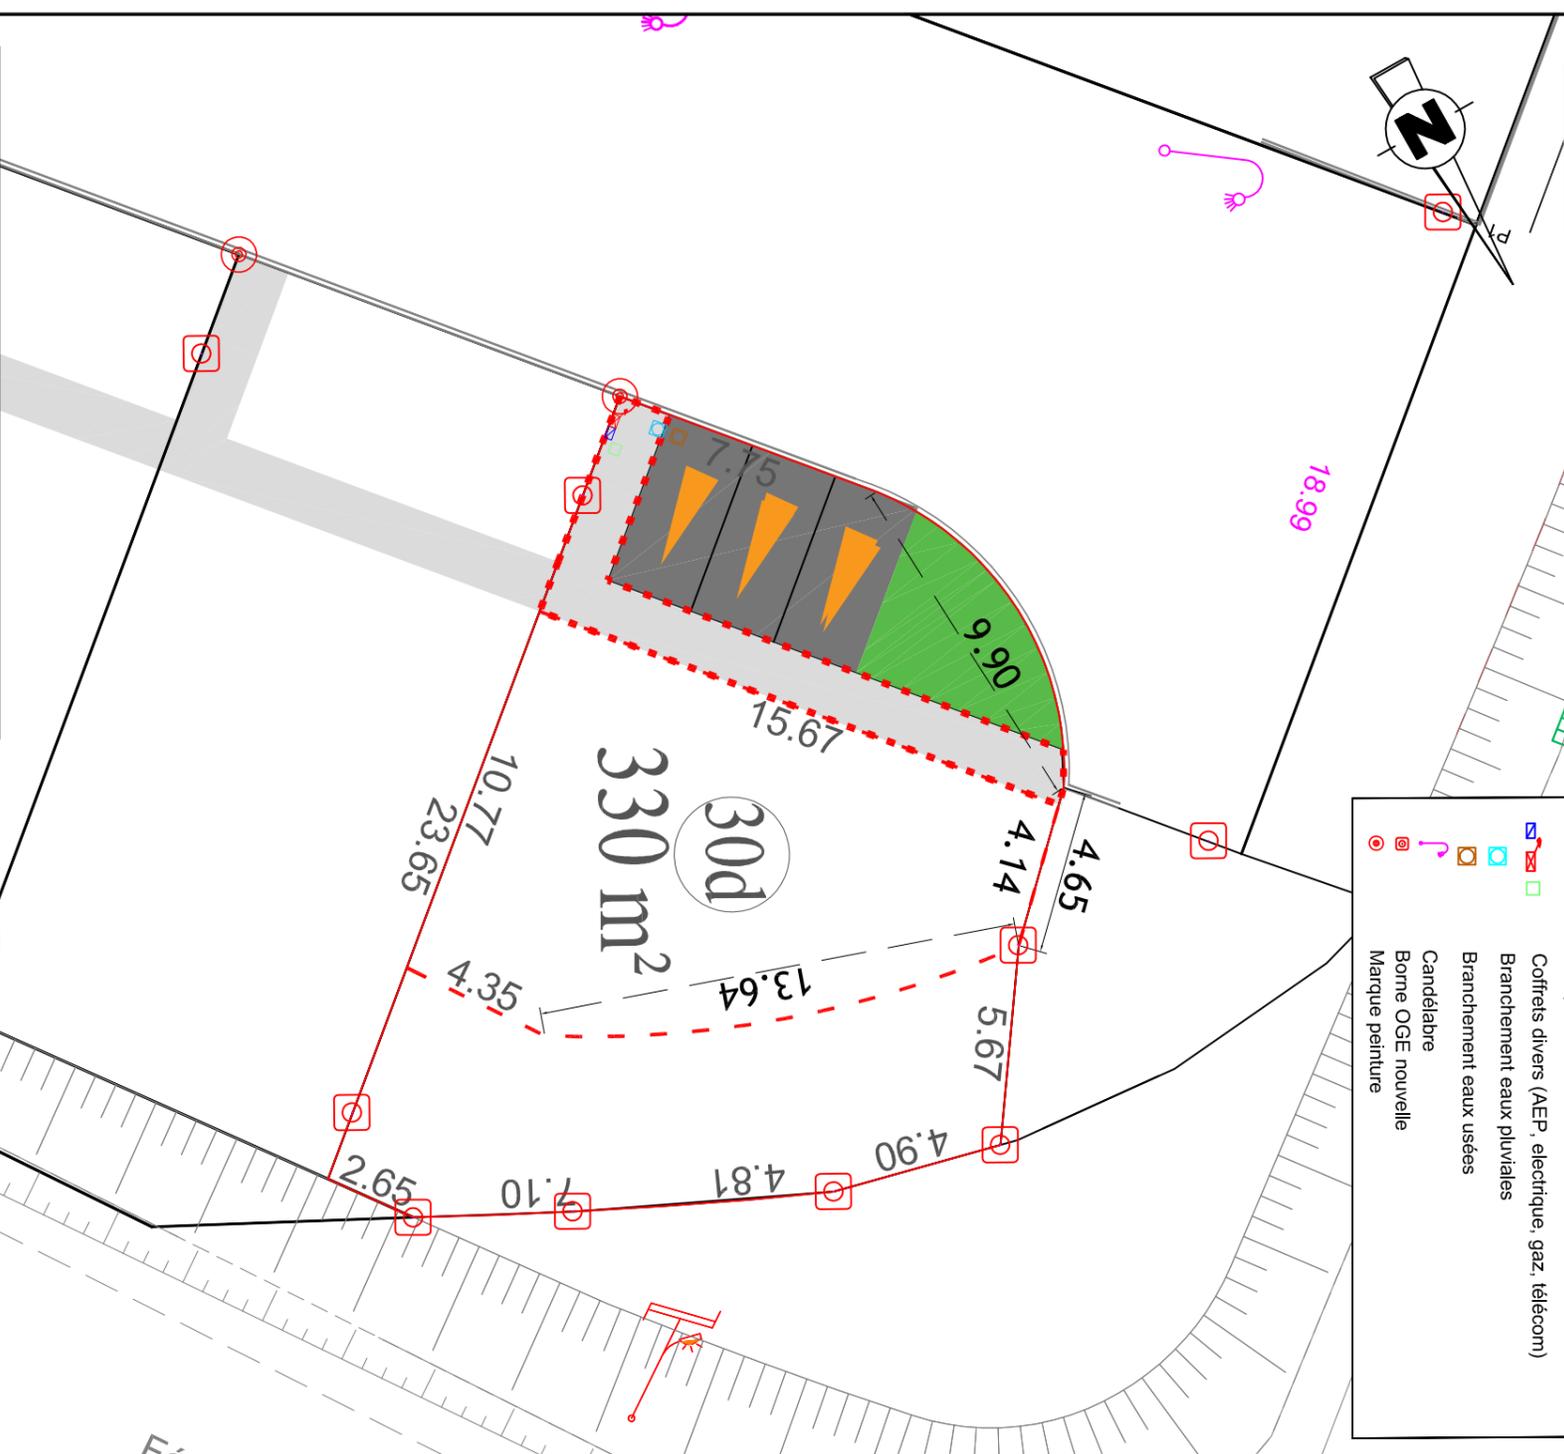

NOTA
- Système de coordonnées RGF 93 CC43 rattaché par GPS (classe 1)
- Les emplacements des coffrets et réseaux sont positionnés après recellement