



Lotissement "La Clairière d'Alet"

PLAN DE VENTE

Lot N° 5a : superficie de 635 m²

Annexe au Lot N° 5b : superficie de 762 m²

Vente à

Département de la Haute Garonne
Commune de MONTAIGUT-SUR-SAVE
Section : A Numéros : 412-413-414
415-1210-1269

PA n° 031 35 622 W0001
Arrêté Municipal du 30/06/2022
Superficie de la parcelle : 635 m²
Surface de plancher : 220 m²

Plan de masse

Sans échelle



Signature et date de l'acquéreur

Lot Annexe au Lot



HECTARE
URBANISME DURABLE

HECTARE SA

45 Rue de Garance
31 670 LABEGE
Tel : 05 34 24 34 00

urbactis

GÉOMÈTRE-EXPERT BUREAU D'ÉTUDES



Agence de GRENADE

1289 Rue des Pyrénées - BP 3
31330 GRENADE/GARONNE

grenade@urbactis.eu

N° unique : 05 63 66 44 22

www.urbactis.eu

N° Dossier : 210274

Nota :

- Le niveau altimétrique des futures constructions devra être adapté à la profondeur des regards individuels d'assainissement d'eaux pluviales et des eaux usées. Sur certains lots un relevage sera nécessaire.


- La position des regards de réseaux et des murs d'intégration des coffrets est donnée de manière indicative et sera indiquée de manière précise sur les plans de vente définitifs.

Légende :

Lot	Accès aux lots et Parking Privatifs Non Clos (PPNC) (emprise minimale 5,00m x 5,00m)	Zone constructible à 3 ou 5m des limites séparatives et de l'emprise publique	Arbre et arbuste	Candélabre
Voirie enrobé	Aire ordures ménagères	Zone constructible mitoyenne uniquement en RDC	Fossé	Regard Eaux Usées
Espace vert	Bâti existant	Orientation faîtage principal	Marre existante	Regard téléphonique
Piétonnier	Servitude de passage canalisations	Borne OGE nouvelle	Borne OGE ancienne	Niche à compteur d'eau potable
		Piquet		Coffret électrique

**PLAN
PROVISOIRE**

Plan de vente - échelle 1/250

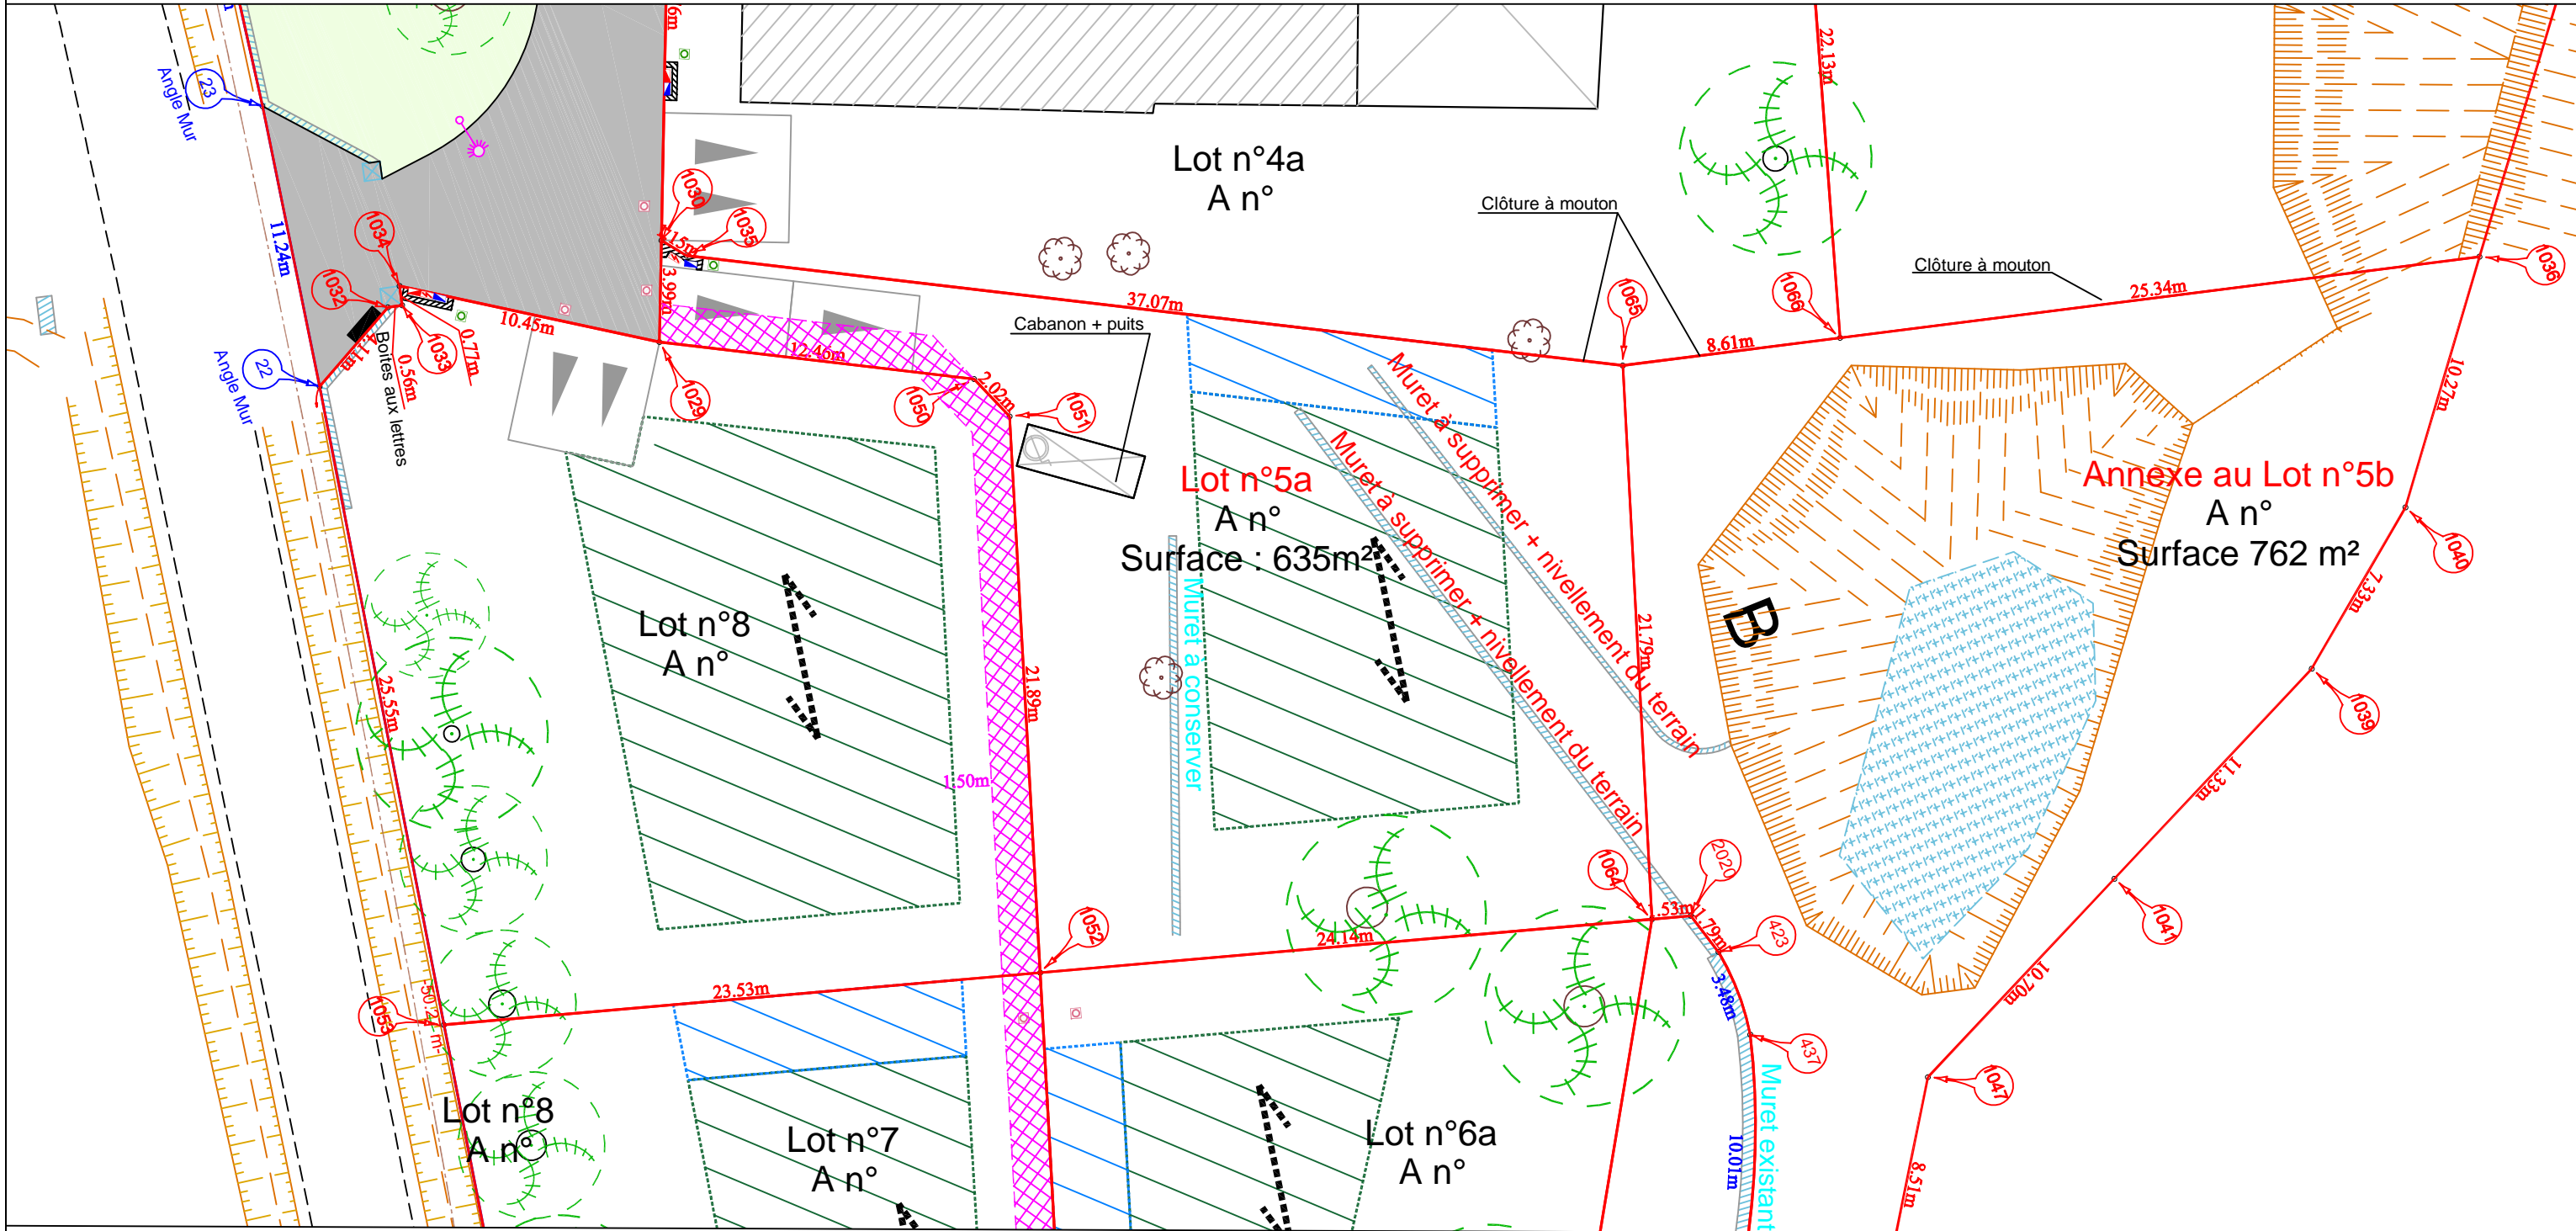

urbactis

GÉOMÈTRE-EXPERT BUREAU D'ÉTUDES



Echelle 1/250

