


DEPARTEMENT DE LA HAUTE-GARONNE
COMMUNE DE CLERMONT-LE-FORT

Chemin de Rabe

PLAN DE SITUATION

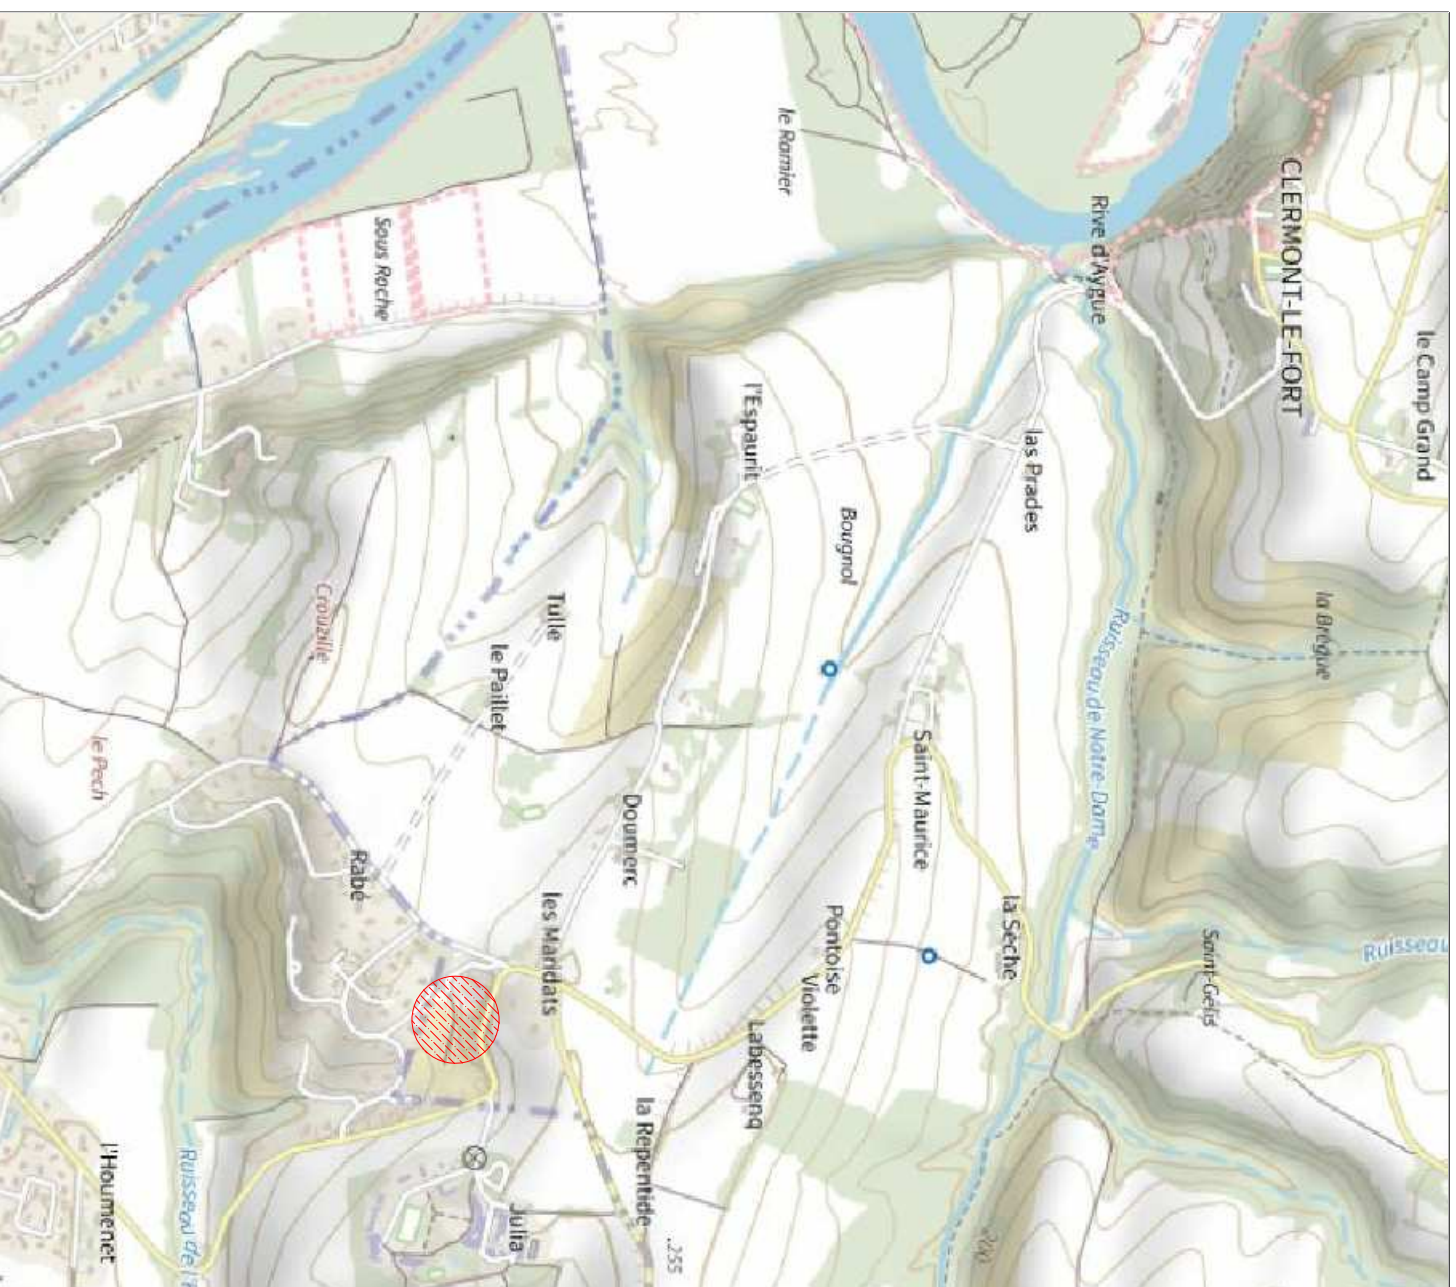

HECTARE
URBANISME DURABLE

HECTARE SA
ZAC de la Grande Borde - 43 rue
Garance
31670 - LABEGE
Tel : 05.34.24.34.00
Courriel : antoine.sailly@hectare.fr

VAL
des Maridats
CLERMONT-LE-FORT

DEPARTEMENT DE LA HAUTE-GARONNE
COMMUNE DE CLERMONT-LE-FORT

Les Maridats

LOTISSEMENT LE VAL MARIDATS

PLAN IDE VENTE
ET IDE BORNAIGE
PROVISOIRE
LOT 2

(Édition du 05 Avril 2023)

ACTI 
GÉOMÈTRE · EXPERT
giés

LAURENT TASSEL
GÉOMÈTRE-EXPERT (OGE N°052225)

49, Route de LAUNAGUET, 31200 TOULOUSE
TELEPHONE : 05.34.42.17.75
E-mail : acti-geo@wanadoo.fr
Site internet : www.acti-geo.fr



PLAN AYANT FAIT L'OBJET D'UN LEVÉ REGULIER.
 PLAN ÉTABLI D'APRÈS DES DOCUMENTS EXISTANTS.

Date du Levé : 06-07 Juin 2018

Mise à jour : 11 Janvier 2023

Mise à jour : 05 Avril 2023

COORDONNÉES PLANIMÉTRIQUES

Système RGF93-CC43
 Système Indépendant
 Système RGF93-CC43 par TERIA

COORDONNÉES ALTIMÉTRIQUES


N.G.F. (Nivellement Général de la France).
 Nivellement Indépendant.
 Nivellement par TERIA

N° AFFAIRE : 221101 / Lot 2

DEPARTEMENT DE LA HAUTE-GARONNE
COMMUNE DE CLERMONT-LE-FORT

LOTISSEMENT LE VAL MARIDATS

PLAN D'ENSEMBLE

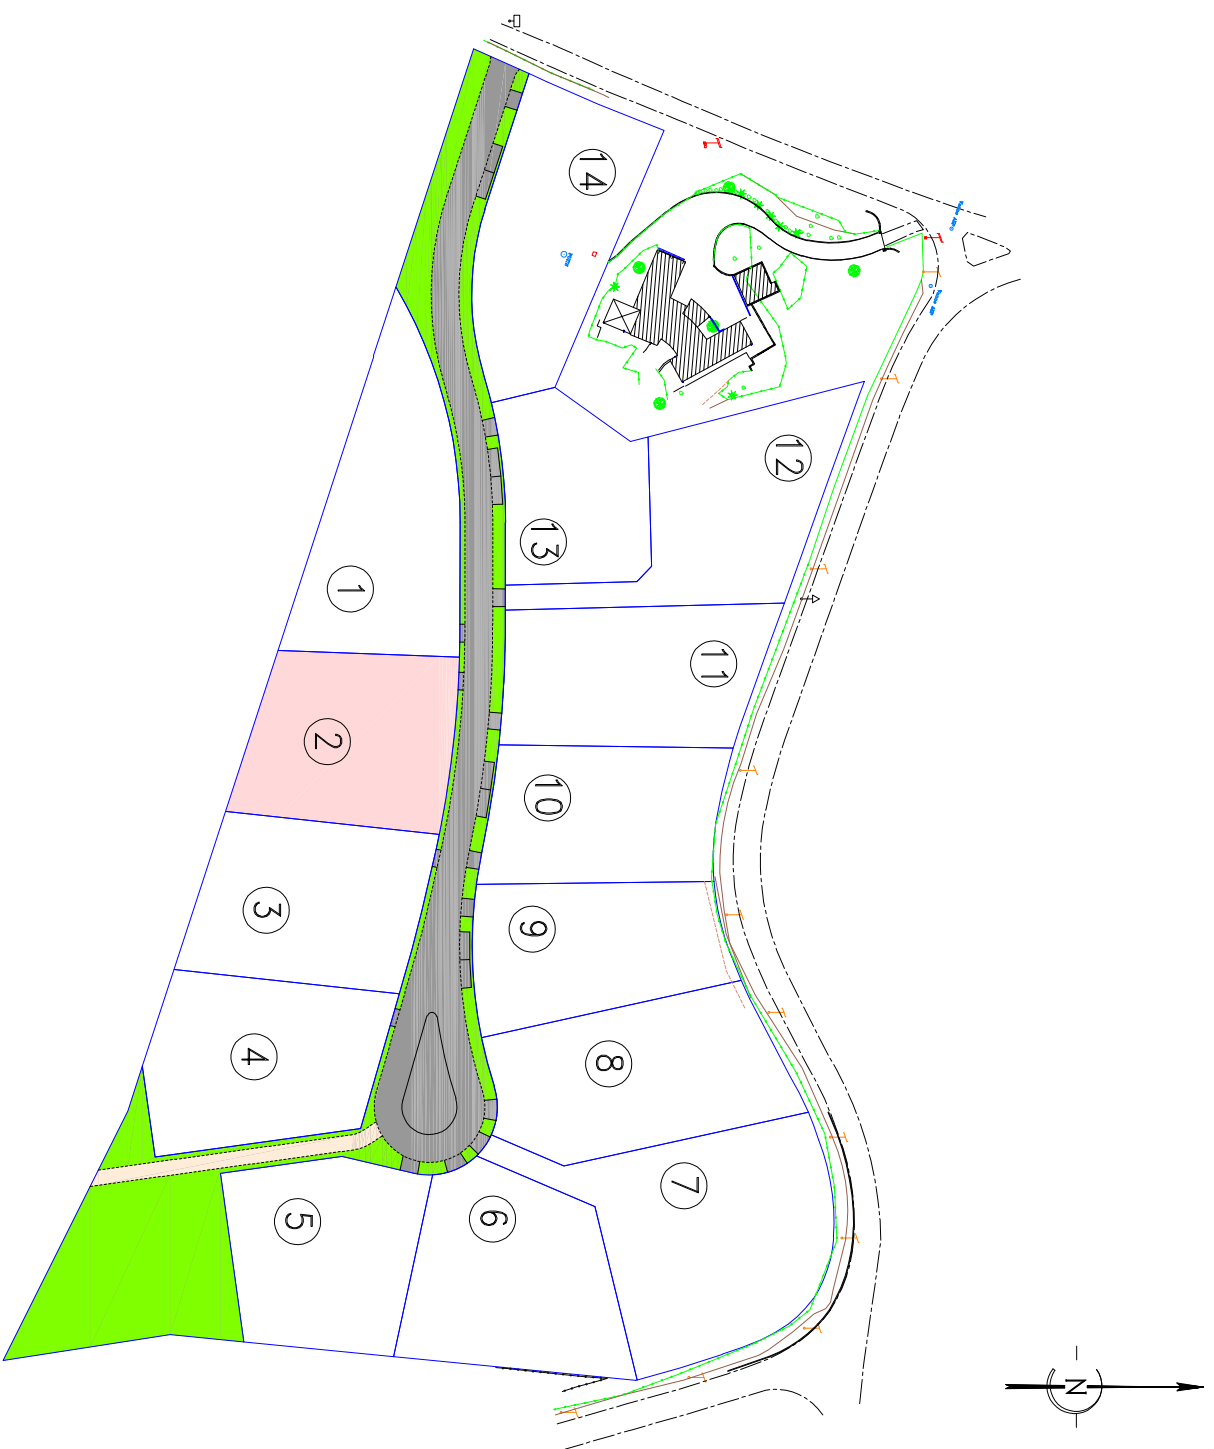

ECHELLE : 1/1500

DESIGNATION CADASTRALE


Lot 2

Section : E
Numéros : 265 - 269
Surface Arpentée: 1354 m²

DEPARTEMENT DE LA HAUTE-GARONNE
COMMUNE DE CLERMONT-LE-FORT

LOTISSEMENT LE VAL MARIDATS

PLAN DU LOT

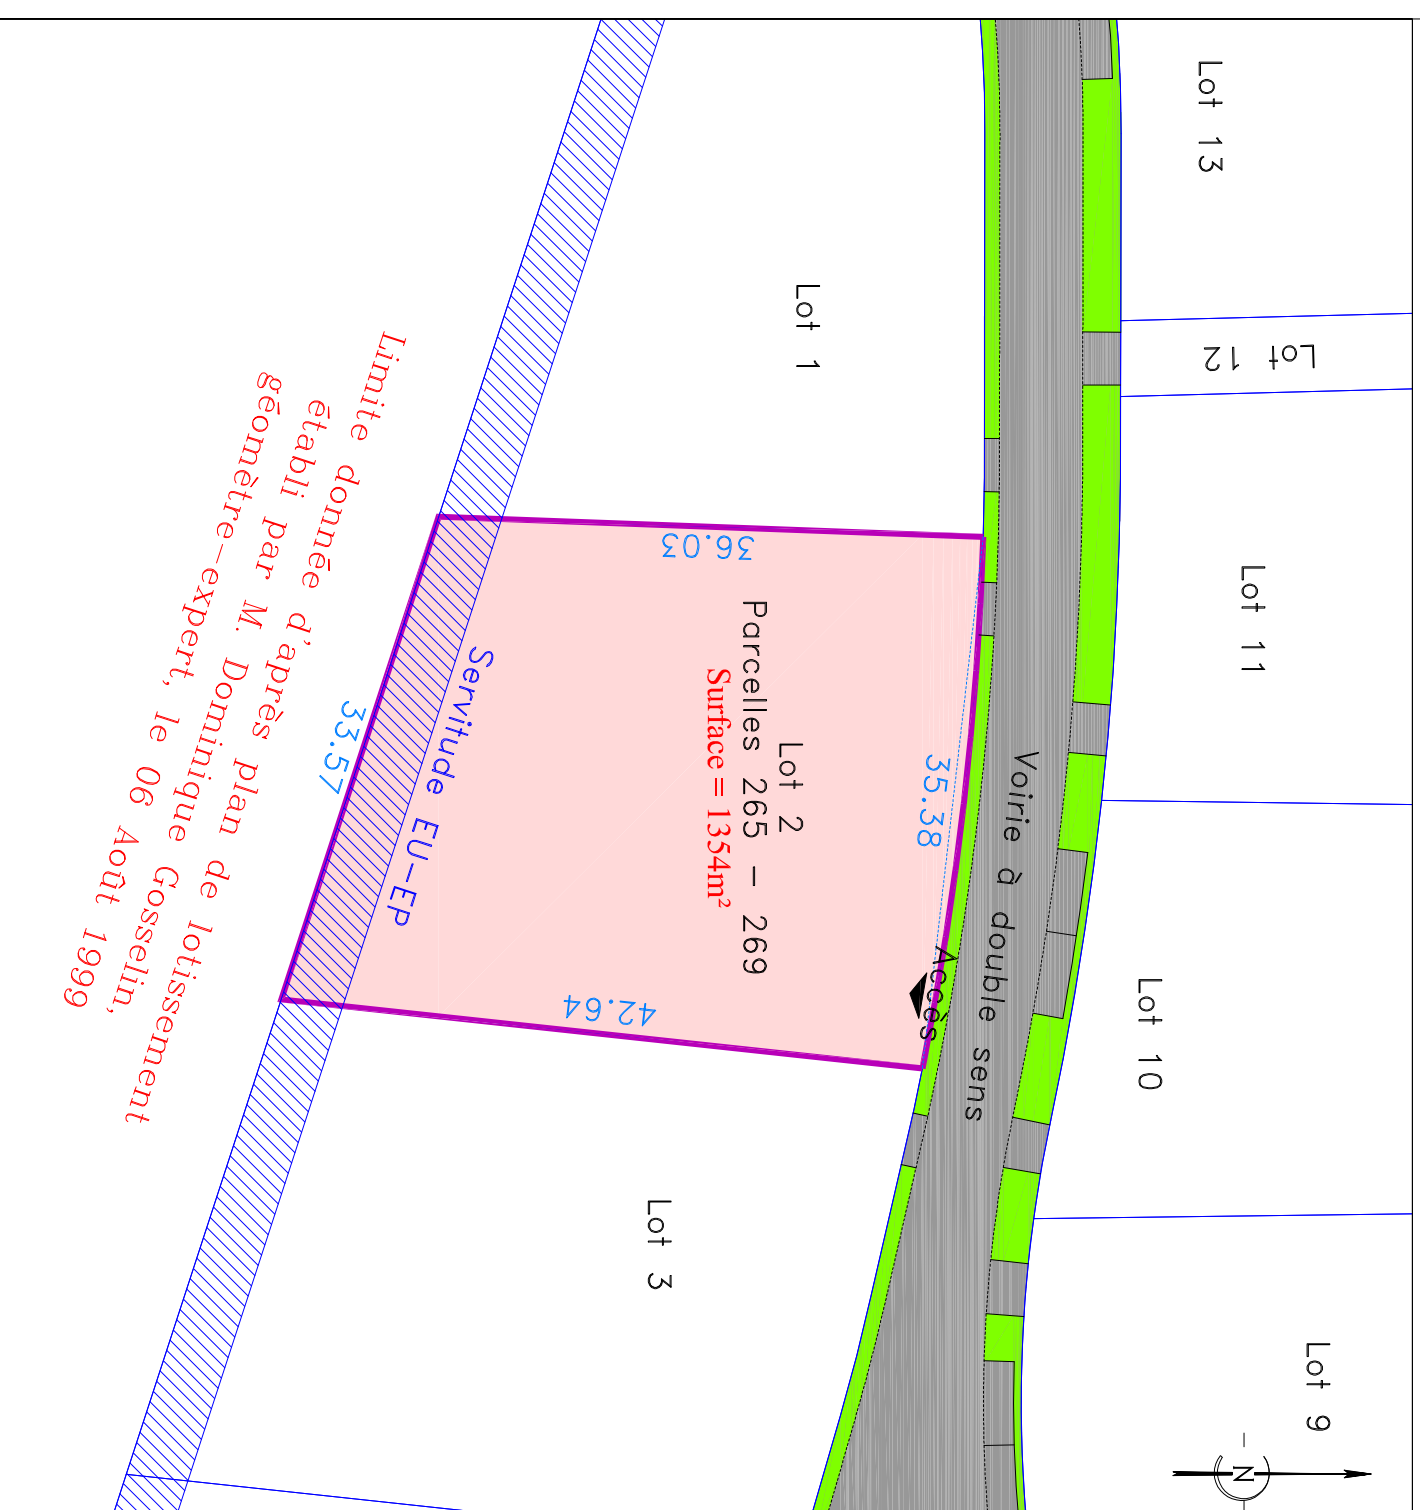

ECHELLE : 1/500