


DEPARTEMENT DE LA HAUTE-GARONNE
COMMUNE DE CLERMONT-LE-FORT

Chemin de Rabe

PLAN DE SITUATION

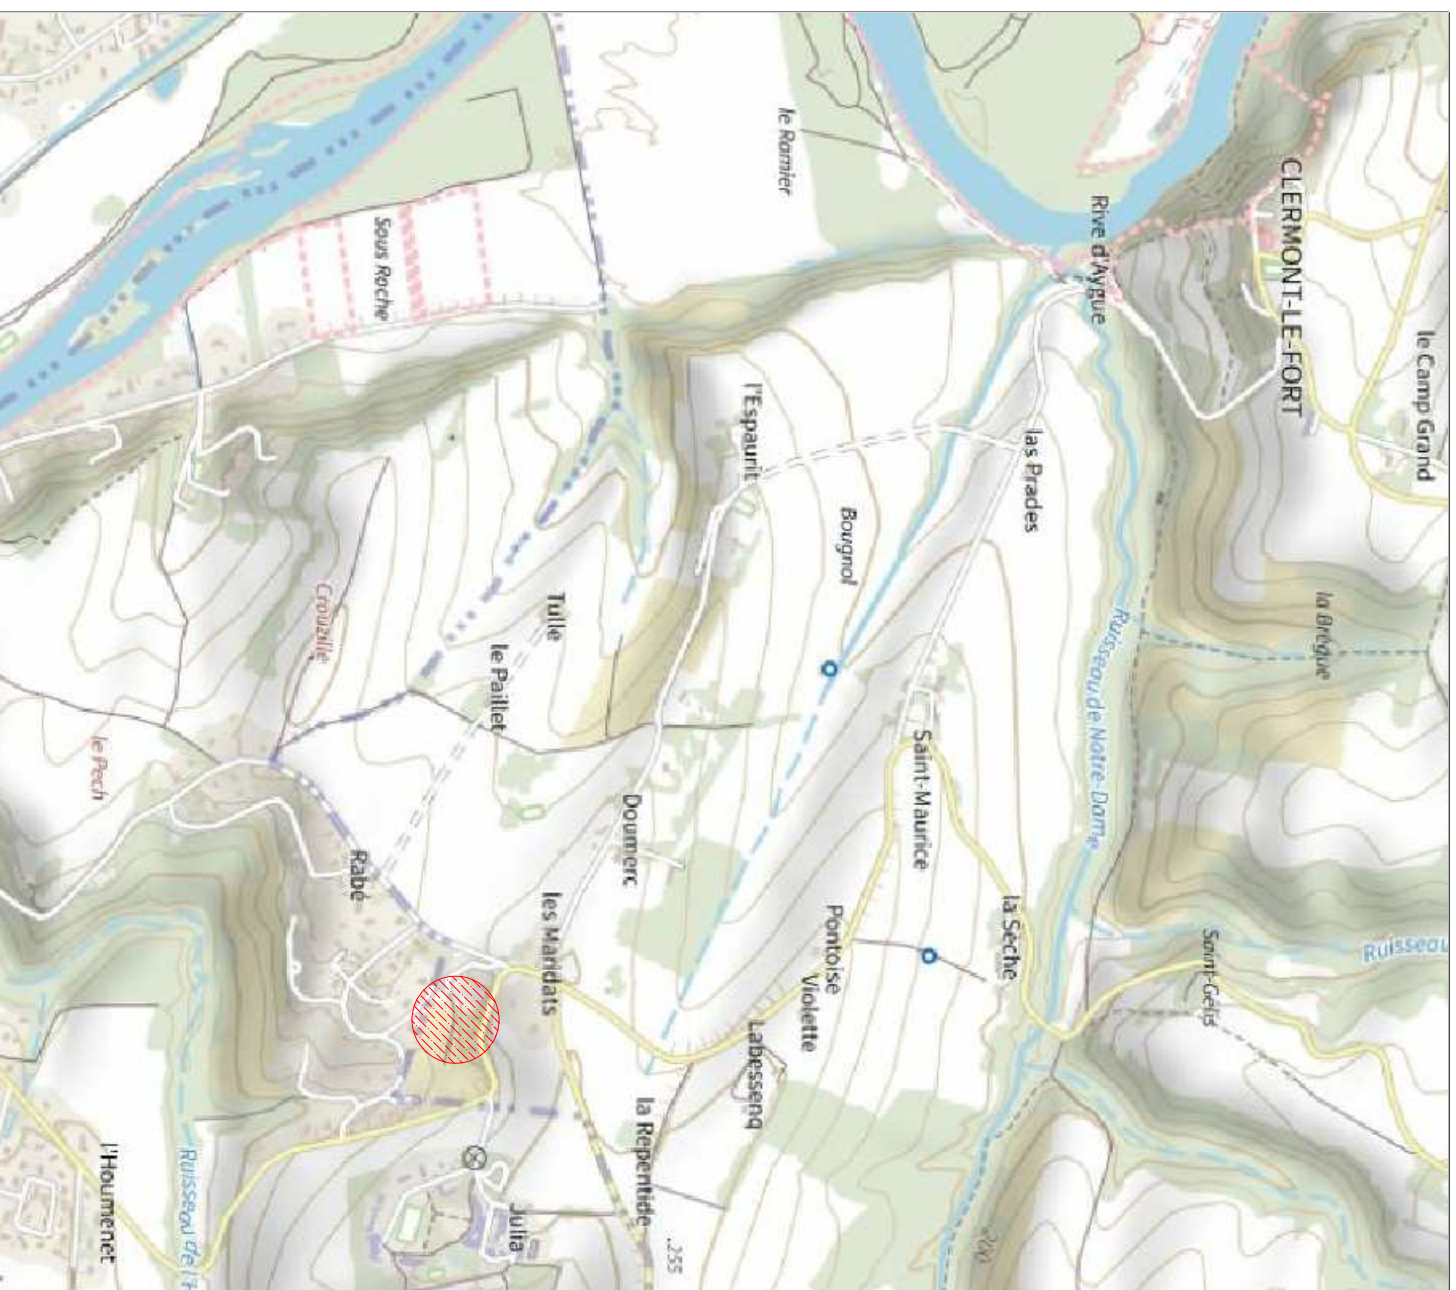

HECTARE
URBANISME DURABLE

HECTARE SA
ZAC de la Grande Borde - 43 rue
Garance
31670 - LABEGE
Tel : 05.34.24.34.00
Courriel : antoine.sailly@hectare.fr

VAL
des Maridats
CLERMONT-LE-FORT

DEPARTEMENT DE LA HAUTE-GARONNE
COMMUNE DE CLERMONT-LE-FORT

Les Maridats

LOTISSEMENT LE VAL MARIDATS

PLAN IDEE VENTE
ET IDE BORNAIGE

LOT 3

(Édition du 08 Mars 2024)

ACT 
GÉOMÈTRE · EXPERT
giés

LAURENT TASSEL
GÉOMÈTRE-EXPERT (OGE N°052225)

49, Route de LAUNAGUET, 31200 TOULOUSE
TELEPHONE : 05.34.42.17.75
E-mail : acti-geo@wanadoo.fr
Site internet : www.acti-geo.fr



PLAN AYANT FAIT L'OBJET D'UN LEVÉ RÉGULIER.
 PLAN ÉTABLI D'APRÈS DES DOCUMENTS EXISTANTS.

Date du Levé : 06-07 Juin 2018

Mise à jour : 05 Avril 2023

Mise à jour : 14 Février 2023

COORDONNÉES PLANIMÉTRIQUES


Système RGF93-CC43
 Système Indépendant
 Système RGF93-CC43 par TERIA

COORDONNÉES ALTIMÉTRIQUES

N.G.F. (Nivellement Général de la France).
 Nivellement Indépendant.
 Nivellement par TERIA

N° AFFAIRE : 221101 / Lot 3

PLAN D'ENSEMBLE

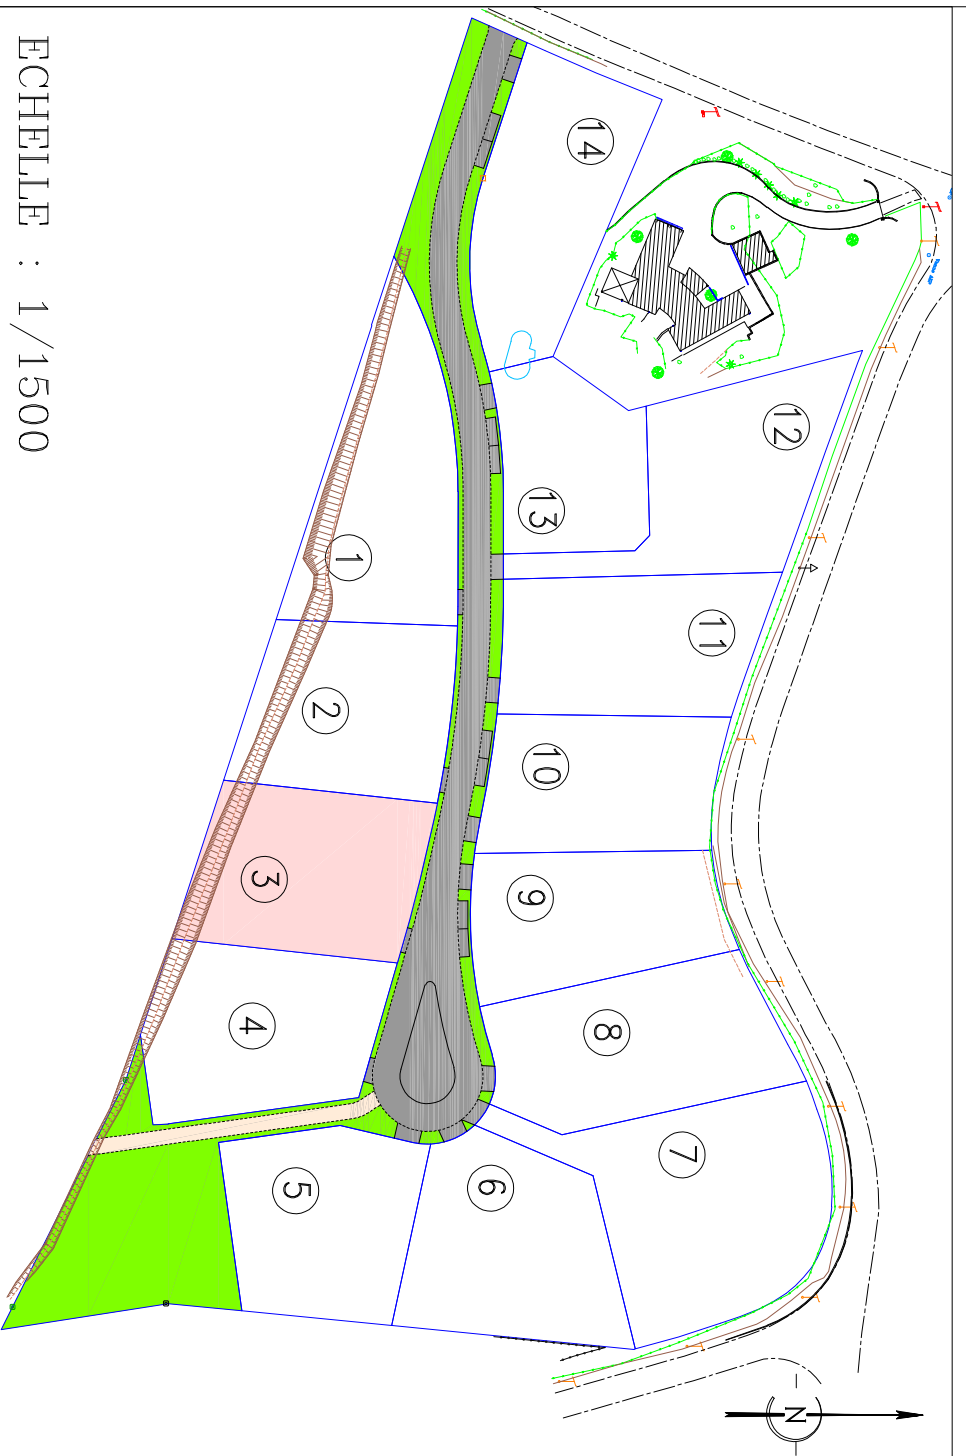








ECHELLE : 1/1500

DESIGNATION CADASTRALE

Lot 3

Section : E
Numéros : 264 - 270
Surface Arpentée: 1423 m²
(Surface de plancher: 300 m²)


Légende :

-  Chambre électrique
-  Chambre télécom
-  Tampon EP + canalisation
-  Tampon EU + canalisation
-  Limite d'implantation de façade (bande des 10m)
-  Limite du lot
-  Servitude EU-EP


DEPARTEMENT DE LA HAUTE-GARONNE COMMUNE DE CLERMONT-LE-FORT

LOTISSEMENT LE VAL MARIDATS

PLAN DU LOT

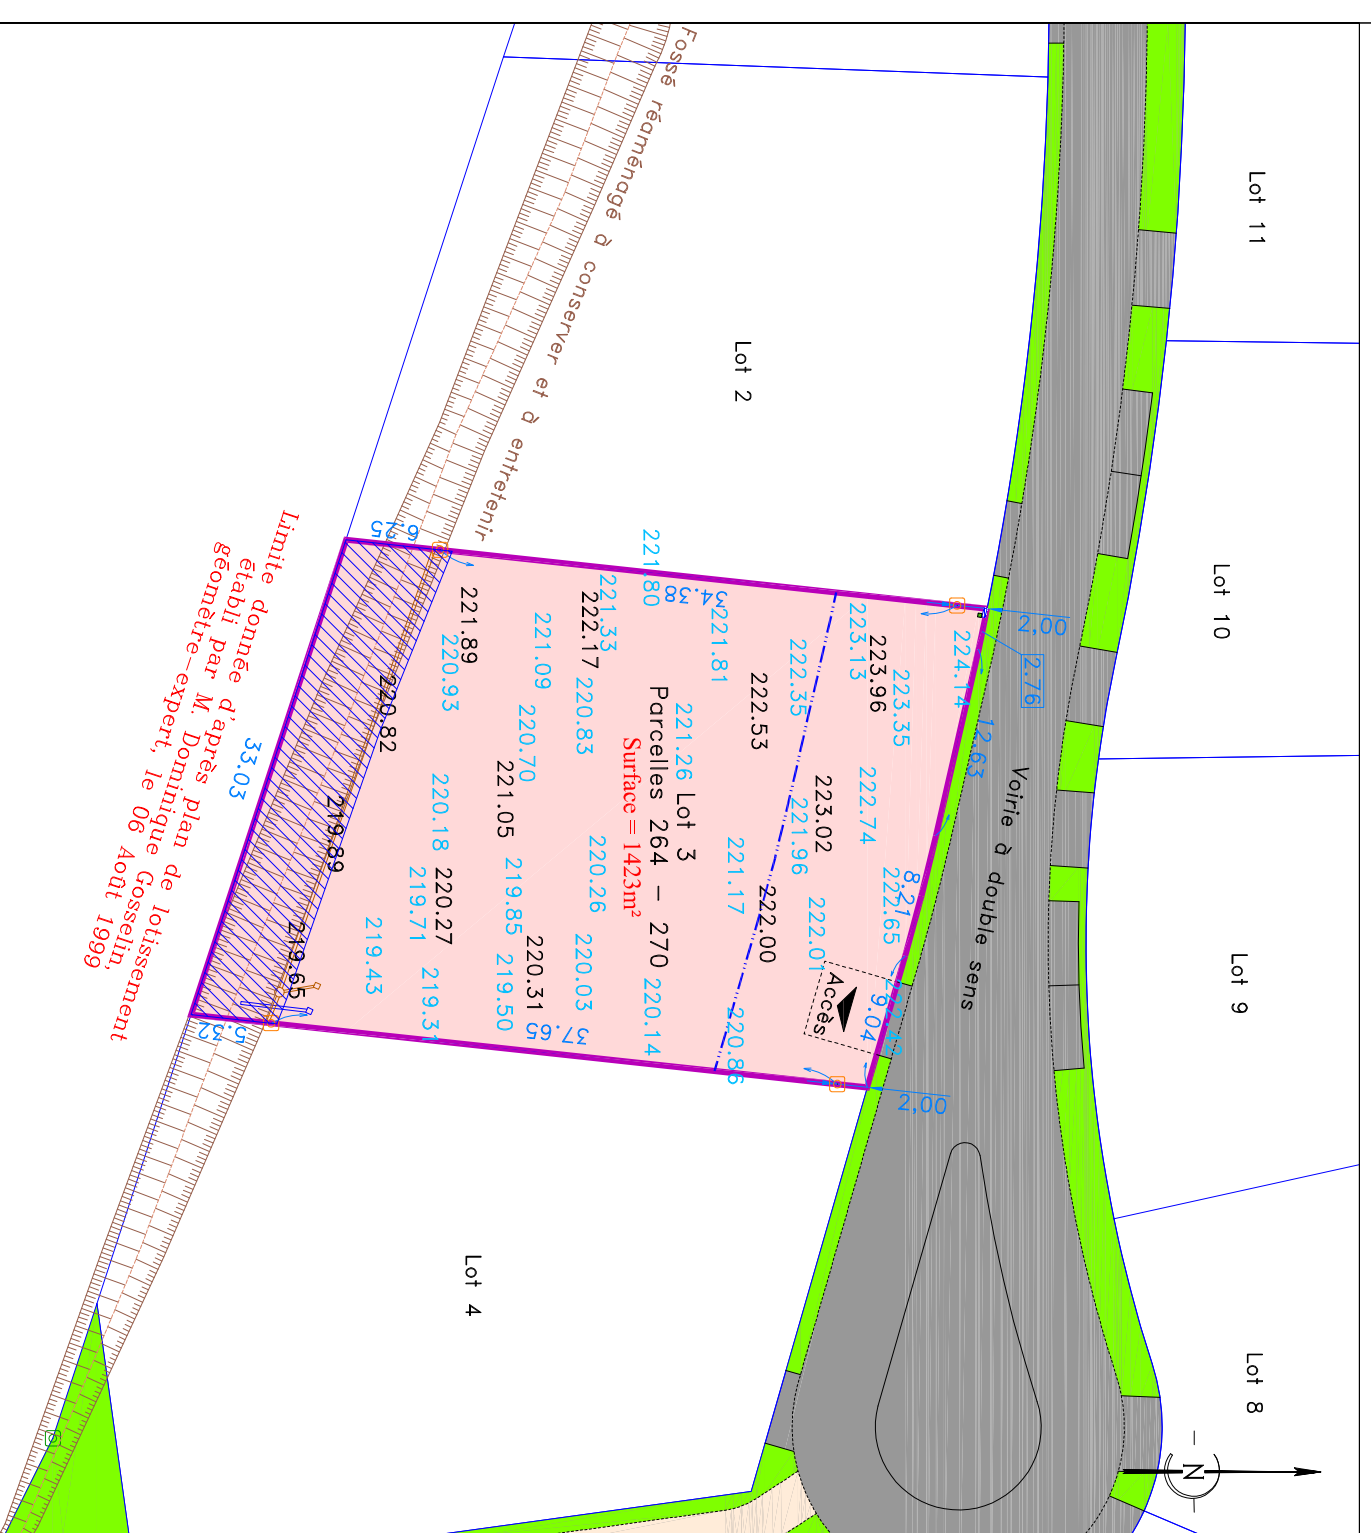

Limite donnée d'après plan de lotissement établi par M. Dominique Gosselin, géomètre-expert, le 06 Août 1999

 Borne OGE implantée le 13 Février 2024

[Altimétrie terrain naturel \(relevée le 24 Mars 2023\)](#)

[Altimétrie terrain régaleé \(relevée le 13 Février 2024\)](#)

ECHELLE : 1/500