


DEPARTEMENT DE LA HAUTE-GARONNE  
COMMUNE DE CLERMONT-LE-FORT

Chemin de Rabe

PLAN DE SITUATION

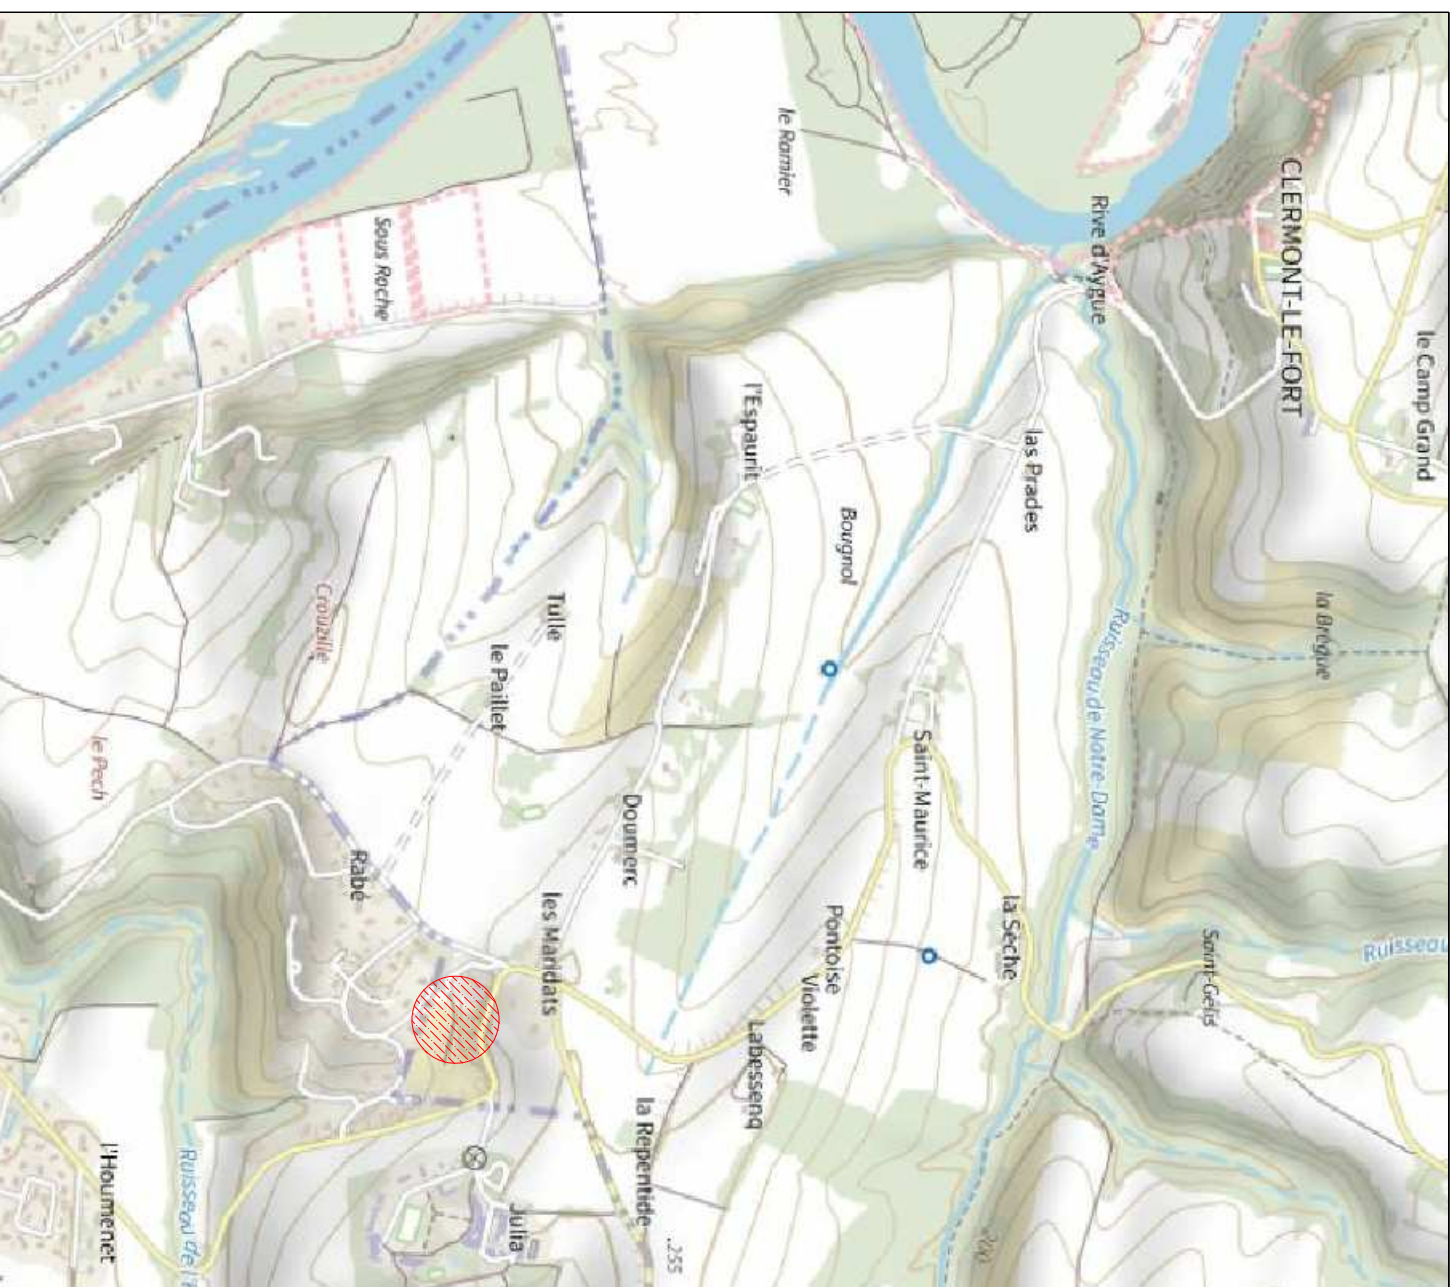

**HECTARE**  
URBANISME DURABLE

HECTARE SA  
ZAC de la Grande Borde - 43 rue  
Garance  
31670 - LABEGE  
Tel : 05.34.24.34.00  
Courriel : antoine.sailly@hectare.fr

**VAL**  
des Maridats  
CLERMONT-LE-FORT

DEPARTEMENT DE LA HAUTE-GARONNE  
COMMUNE DE CLERMONT-LE-FORT

Les Maridats

LOTISSEMENT LE VAL MARIDATS

PLAN IDE VENTE  
ET IDE BORNAIGE  
PROVISOIRE  
LOT 8

(Édition du 05 Avril 2023)

**ACTI**   
GÉOMÈTRE · EXPERT  
**giés**

LAURENT TASSEL  
GÉOMÈTRE-EXPERT (OGE N°052225)

49, Route de LAUNAGUET, 31200 TOULOUSE  
TELEPHONE : 05.34.42.17.75  
E-mail : acti-geo@wanadoo.fr  
Site internet : www.acti-geo.fr



PLAN AYANT FAIT L'OBJET D'UN LEVÉ REGULIER.  
 PLAN ÉTABLI D'APRÈS DES DOCUMENTS EXISTANTS.

Date du Levé : 06-07 Juin 2018

Mise à jour : 11 Janvier 2023

Mise à jour : 05 Avril 2023

COORDONNÉES PLANIMÉTRIQUES

Système RGF93-CC43  
 Système Indépendant  
 Système RGF93-CC43 par TERIA

COORDONNÉES ALTIMÉTRIQUES


N.G.F. (Nivellement Général de la France).  
 Nivellement Indépendant.  
 Nivellement par TERIA

N° AFFAIRE : 221101/Lot 8

DEPARTEMENT DE LA HAUTE-GARONNE  
COMMUNE DE CLERMONT-LE-FORT

LOTISSEMENT LE VAL MARIDATS

PLAN D'ENSEMBLE

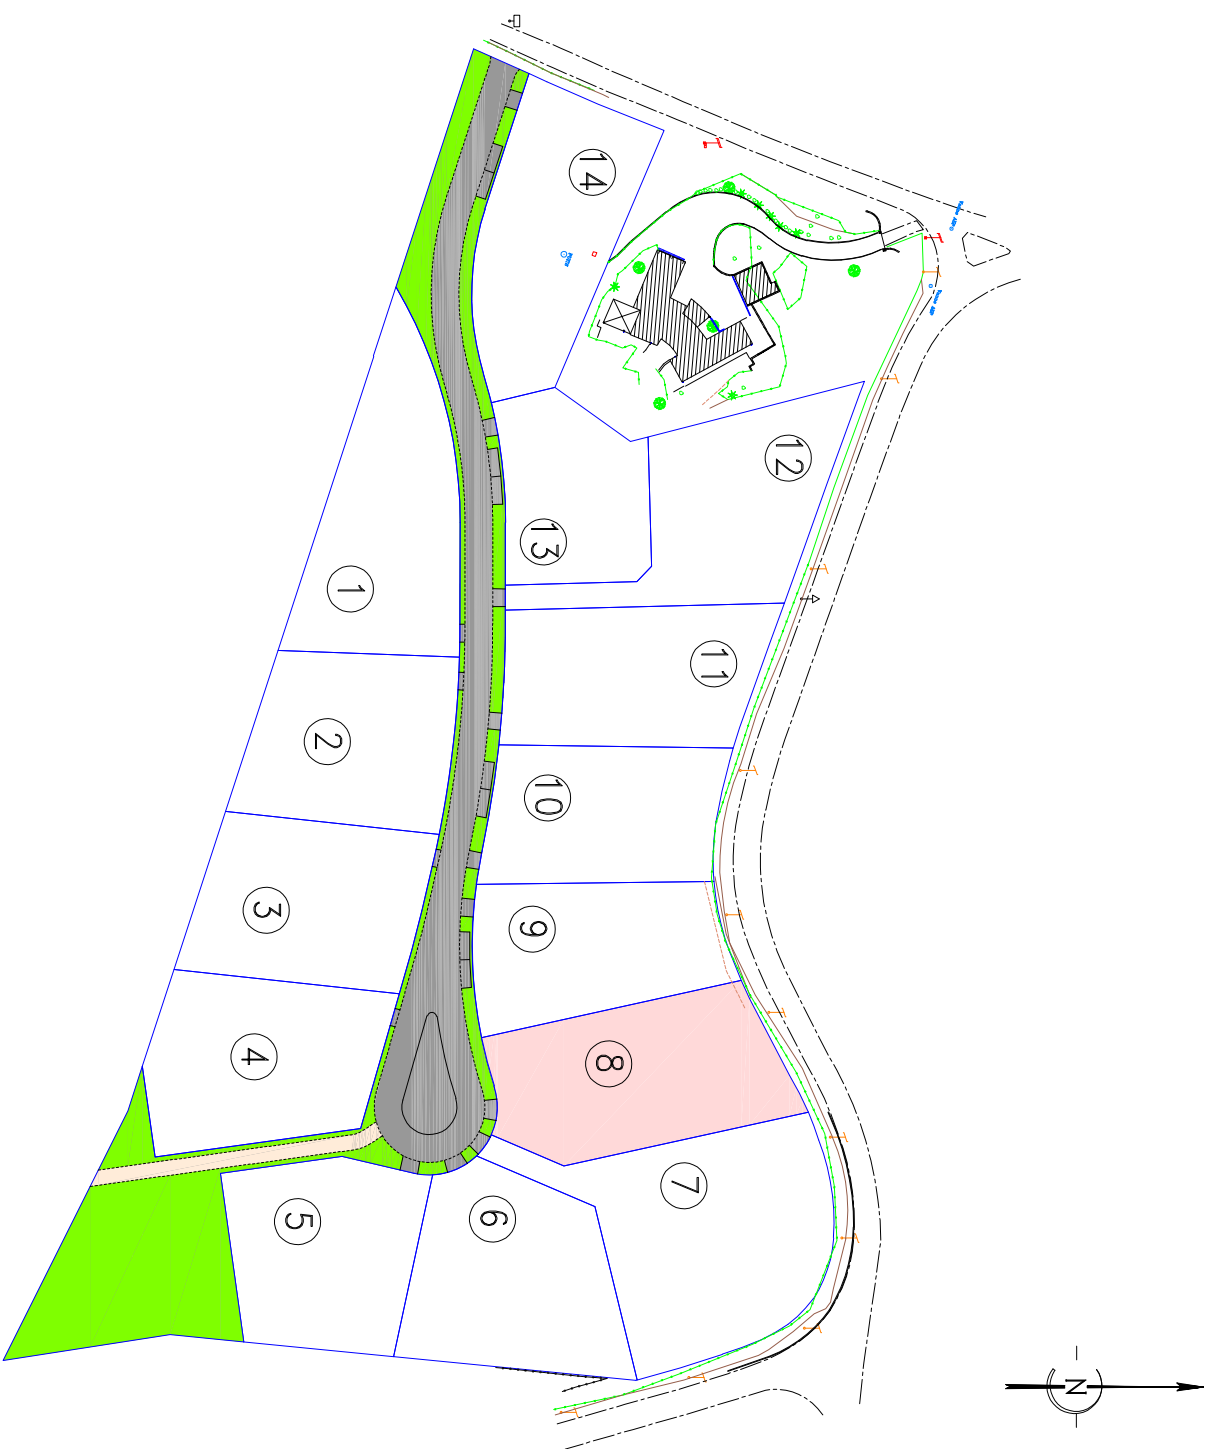

ECHELLE : 1/1500

DESIGNATION CADASTRALE

Lot 8


Section : E  
Numéro : 258

Surface Arpentée: 1564 m<sup>2</sup>

DEPARTEMENT DE LA HAUTE-GARONNE  
COMMUNE DE CLERMONT-LE-FORT

LOTISSEMENT LE VAL MARIDATS

PLAN DU LOT

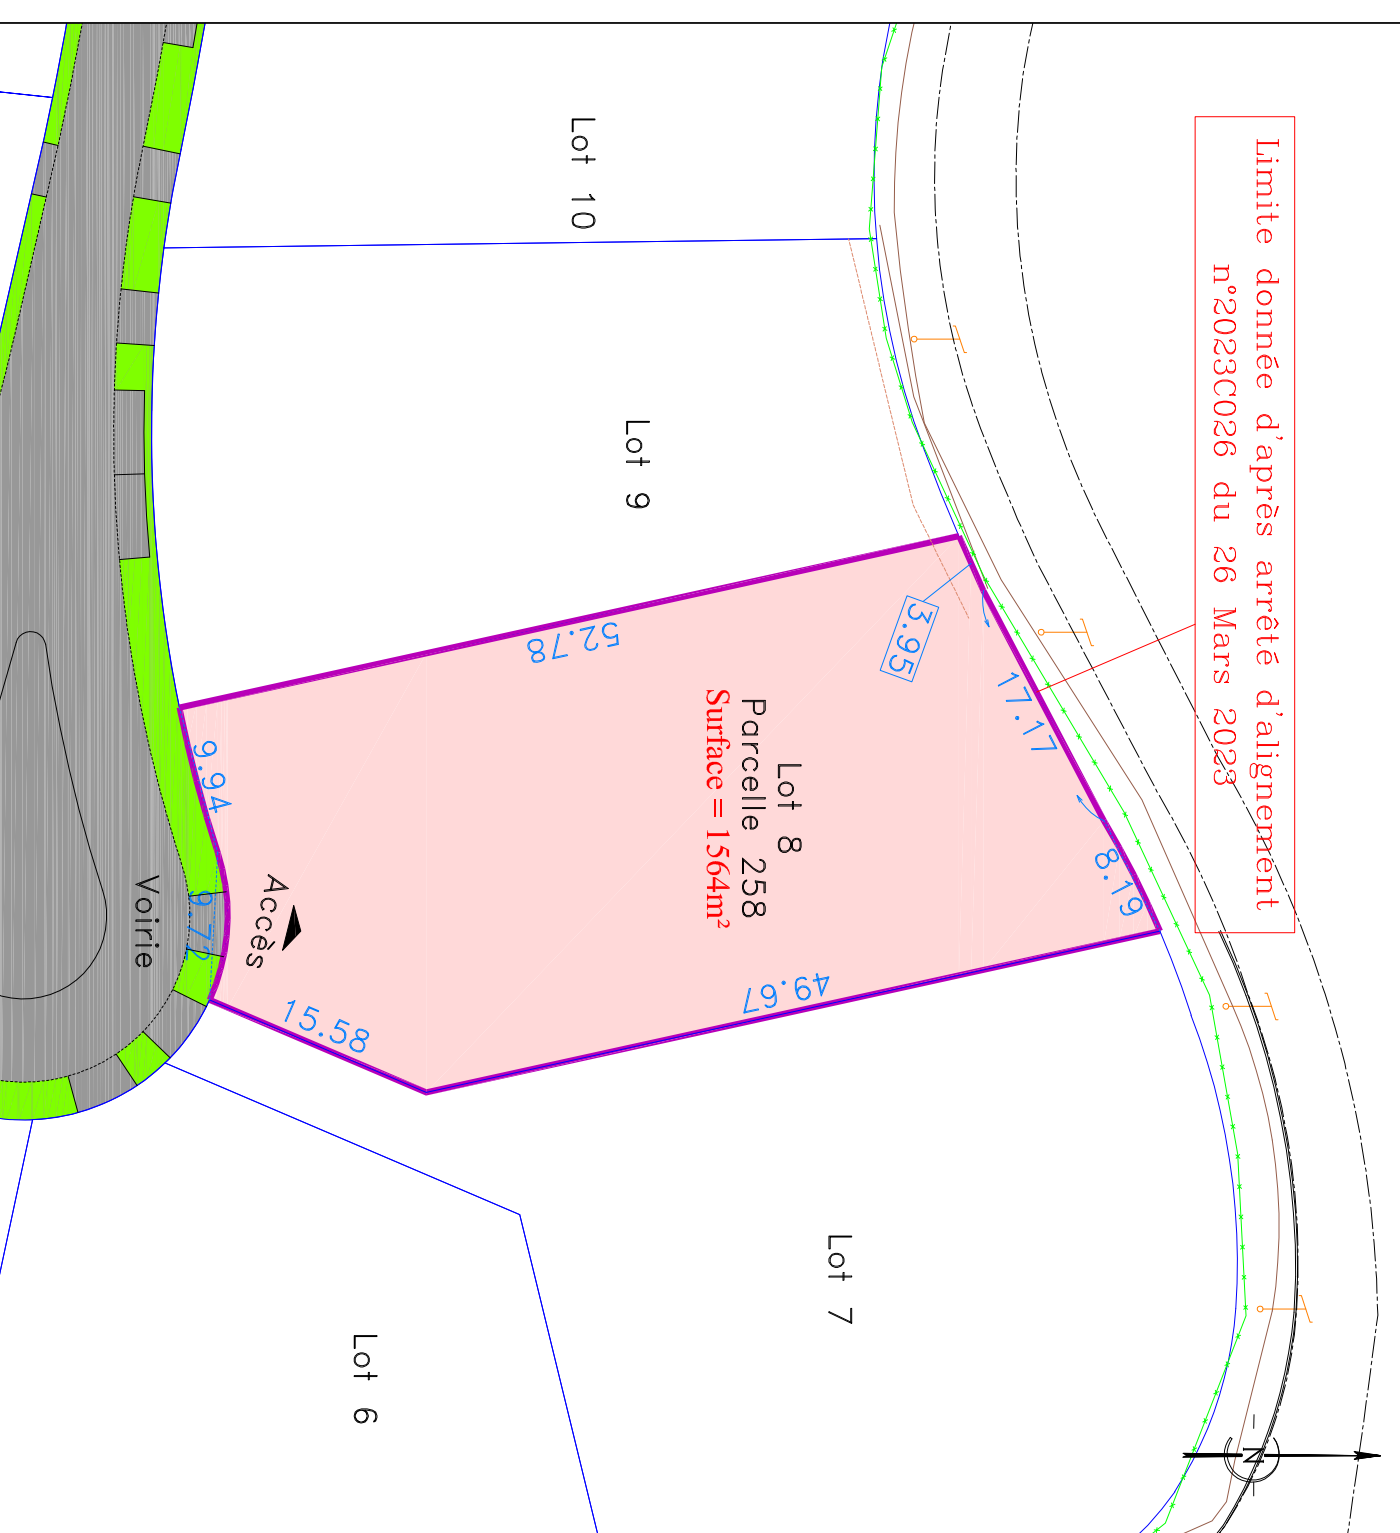

ECHELLE : 1/500