

DEPARTEMENT DE L'HERAULT  
COMMUNE DE NOTRE DAME DE LONDRES



PLAN PROVISOIRE DU LOT N°11

Arrêté du Permis d'Aménager N° PA 034 185 21 M0001 : 26/10/2021

SECTION C n° 889-928 et 942

Surface : 380 m<sup>2</sup>

Surface de plancher : 125 m<sup>2</sup>


PLAN DE SITUATION



PLAN DE MASSE



Echelle graphique 5 0 5 25

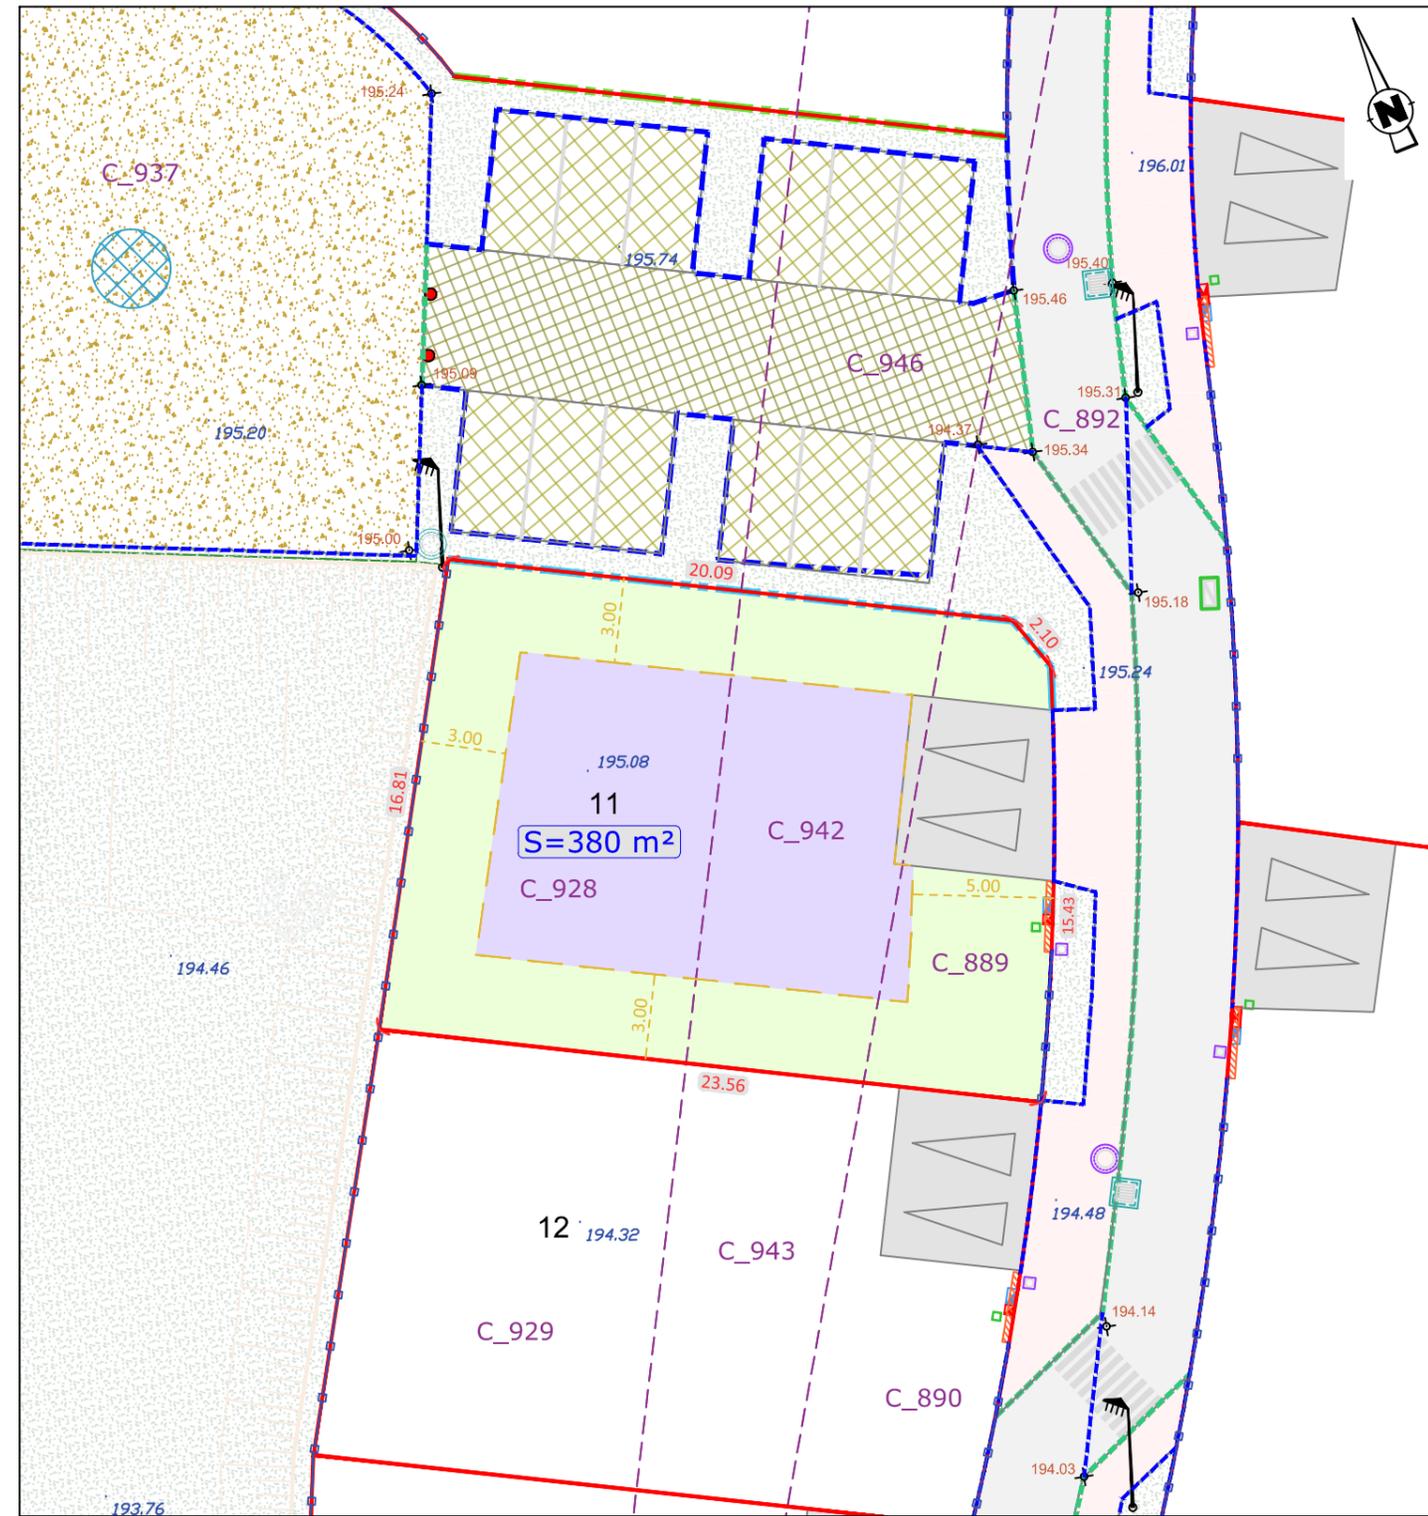

- |  |   |   |                         |                        |
|--|---|---|-------------------------|------------------------|
| Lot  | Chaussée projet   | Trottoir/mail projet                                    | Bordure T2 basse projet | Mur en pierres sèches  |
| Emprise de la zone constructible en R+0 et R+1   | Espaces verts projet  | Piétonnier/place projet                                 | Bordure T2 projet       | Mur de clôture         |
| Parking non clos privatif 2 places L=6.00m x P=5.00m Réalisé par l'aménageur en revêtement perméable | Mur d'habillage des coffrets incluant la réservation pour la boîte aux lettres Grille métallique RAL 7016 devant les coffrets | Stationnements projet                                   | Bordure T projet        | Mur                    |
| 10.07 Cotation contour de lot  | Regard de visite EU projet  | Voie d'accès à la placette et aux stationnements projet | Bordure P projet        | Mur de soutènement     |
| 3.00 Cotation Prospects  | Regard de branchement EU projet   | Altitude projet   | Bordure P projet        | Grillage               |
|  | Coffret AEP projet  | Altitude avant travaux                                  | Altitude projet         | Talus                  |
|  | Regard de visite EP projet  |   |                         | Bord route             |
|  | Regard grille EP projet   |   |                         | Bâti                   |
|  | Boîte de branchement EP projet  |   |                         | Application cadastrale |
|  | Niches BT projet  |   |                         |                        |
|  | Chambre FT projet   |   |                         |                        |
|  | Regards FT projet   |   |                         |                        |
|  | Candélabre projet   |   |                         |                        |

**NOTA:** - Le plan de vente a été réalisé à partir du plan projet  
- Les positions des niches et regards sont à titre indicatifs  
- Système de coordonnées planimétriques indépendant  
- Altitudes rattachées au NGF  
- Nord donné à titre indicatif  
- Ce plan est la propriété de la SELARL Bottraud, Barbaroux et associés, cabinet de géomètres-experts, il peut être diffusé ou copié uniquement avec l'accord du cabinet