

Département des BOUCHES du RHONE

ROGNES



PIERRA NOVA

LOT 6

PLAN DE VENTE
Pour la commercialisation



CROQUIS DE REPÉRAGE

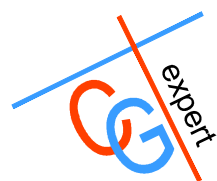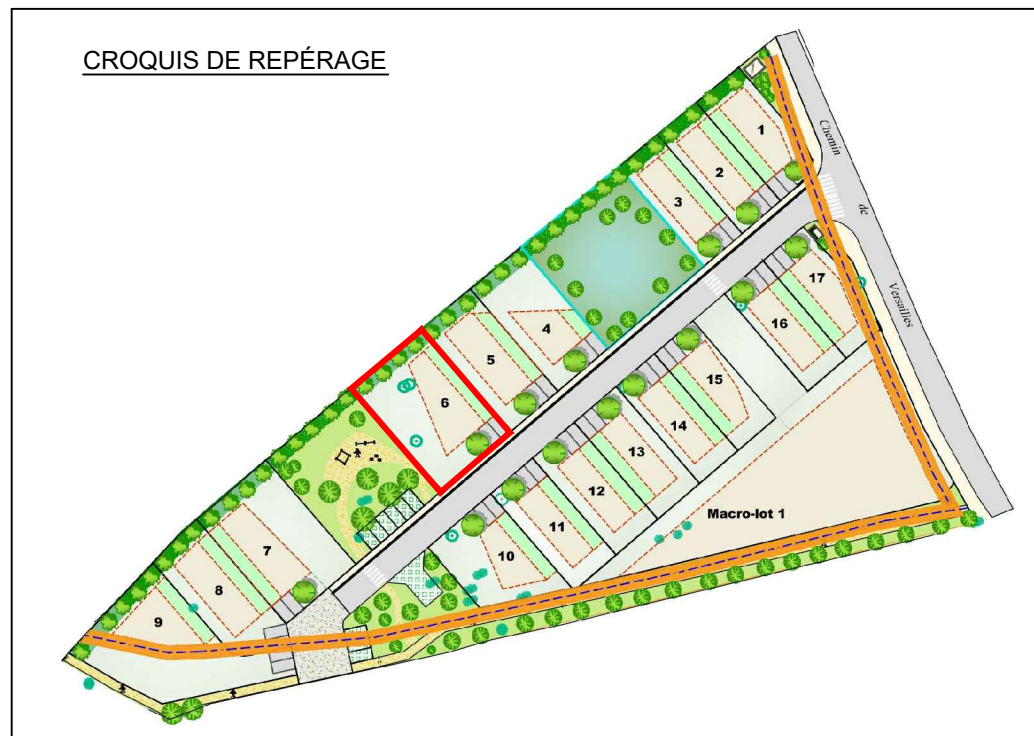


SARL CG Expert
Successeur du Cabinet DUCROUX

Espace commercial du Moulin (Palette) - 1652 avenue Paul JULIEN - 13 100 LE THOLONET
Tel: 04 42 21 47 52 - Fax: 04 42 52 47 69
Email : contact@cgexpert.fr - Web : http://www.cgexpert.fr

REF : 55 640_Lot 6 - le 25 octobre 2023

Légende :

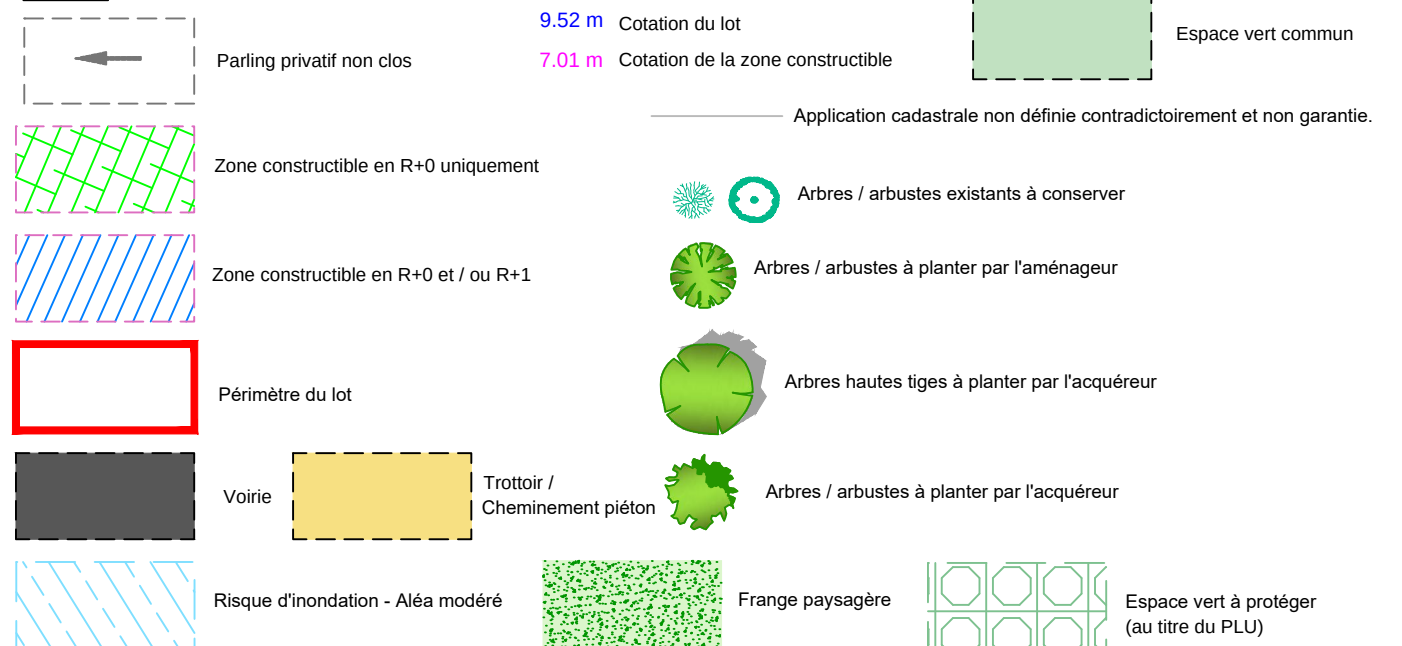

288.47 Point altimétrique, relevé par M. AGULHON Christophe, Géomètre-Expert D.P.L.G. à APT. (Réf : A 26919 - AC).

Fond de plan dressé par M. AGULHON Christophe, Géomètre-Expert D.P.L.G. à APT. (Etat des lieux - Réf : A 26919 - AC)

