

Lotissement " TERRE DES GALLINES "

**PLAN DE COMMERCIALISATION AVANT TRAVAUX**

**LOT N° 27**

Superficie = 223 m<sup>2</sup>  
Surface imperméabilisé maximum = 200 m<sup>2</sup>  
Surface de plancher attribuée = 120 m<sup>2</sup>


Vue d'ensemble :



L'altimétrie est rattachée au Nivellement Général de France (N.G.F.), IGN 69.  
La planimétrie est rattachée au système géodésique RGF 93,  
Système de projection conique conforme 44 (CC44)

Règles d'urbanisme :  
Les limites de constructibilités inscrites sur le plan ne dispensent pas le pétitionnaire de prendre tout renseignement d'urbanisme auprès de la mairie, et de s'y conformer.  
Il en est de même des règles inscrites dans le règlement du lotissement.

Octobre 2022 - Aff. 2016-226

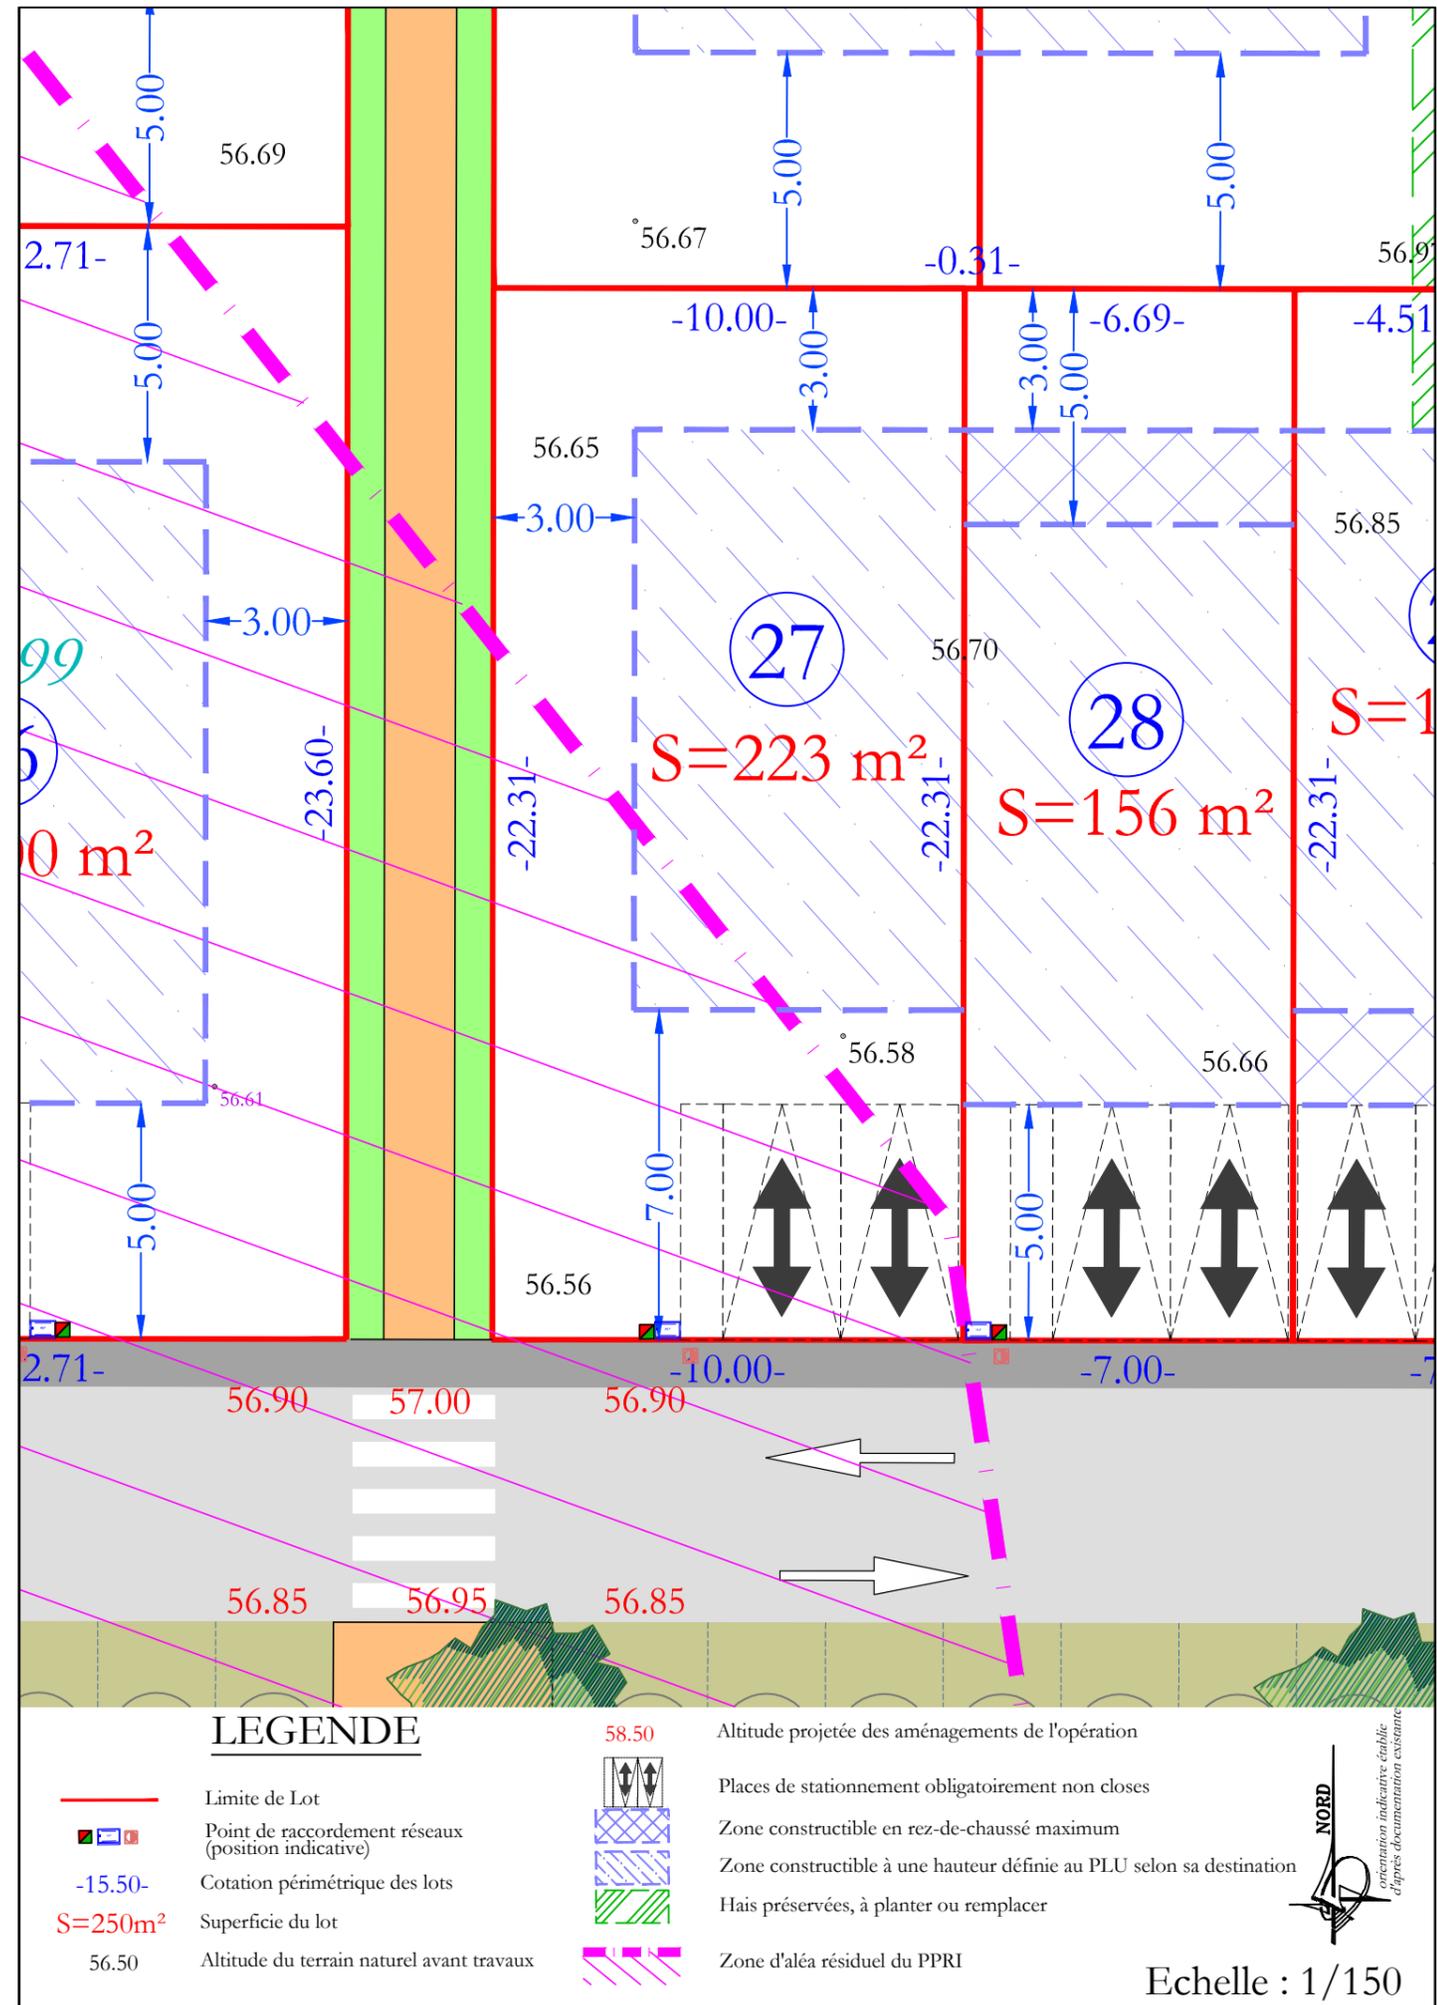

Echelle : 1/150