

Département du Gard
Commune de SAINT-GILLES

Lotissement " LE SAINT PIERRE "


PLAN DE VENTE et DE BORNAGE

Matérialisation du 19/09/2023

LOT N° 3

Superficie = 400 m²
Parcelle cadastrée section C n° 5616
Contenance cadastrale = 04a 00ca

Vue d'ensemble :

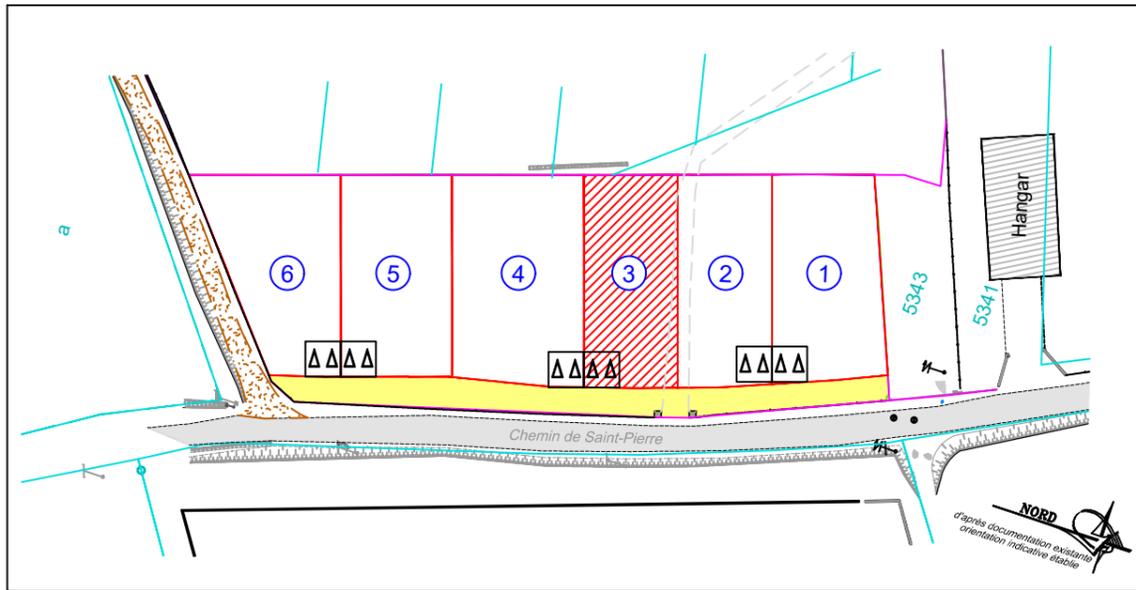

L'altimétrie est rattachée au Nivellement Général de France (N.G.F.), IGN 69.

La planimétrie est rattachée au système géodésique RGF 93,


Système de projection conique conforme 44 (CC44)

Règles d'urbanisme :

Les limites de constructibilités inscrites sur le plan ne dispensent pas le pétitionnaire de prendre tout renseignement d'urbanisme auprès de la mairie, et de s'y conformer.

Il en est de même des règles inscrites dans le règlement du lotissement le cas échéant.

Septembre 2023 - Aff. 2019-219

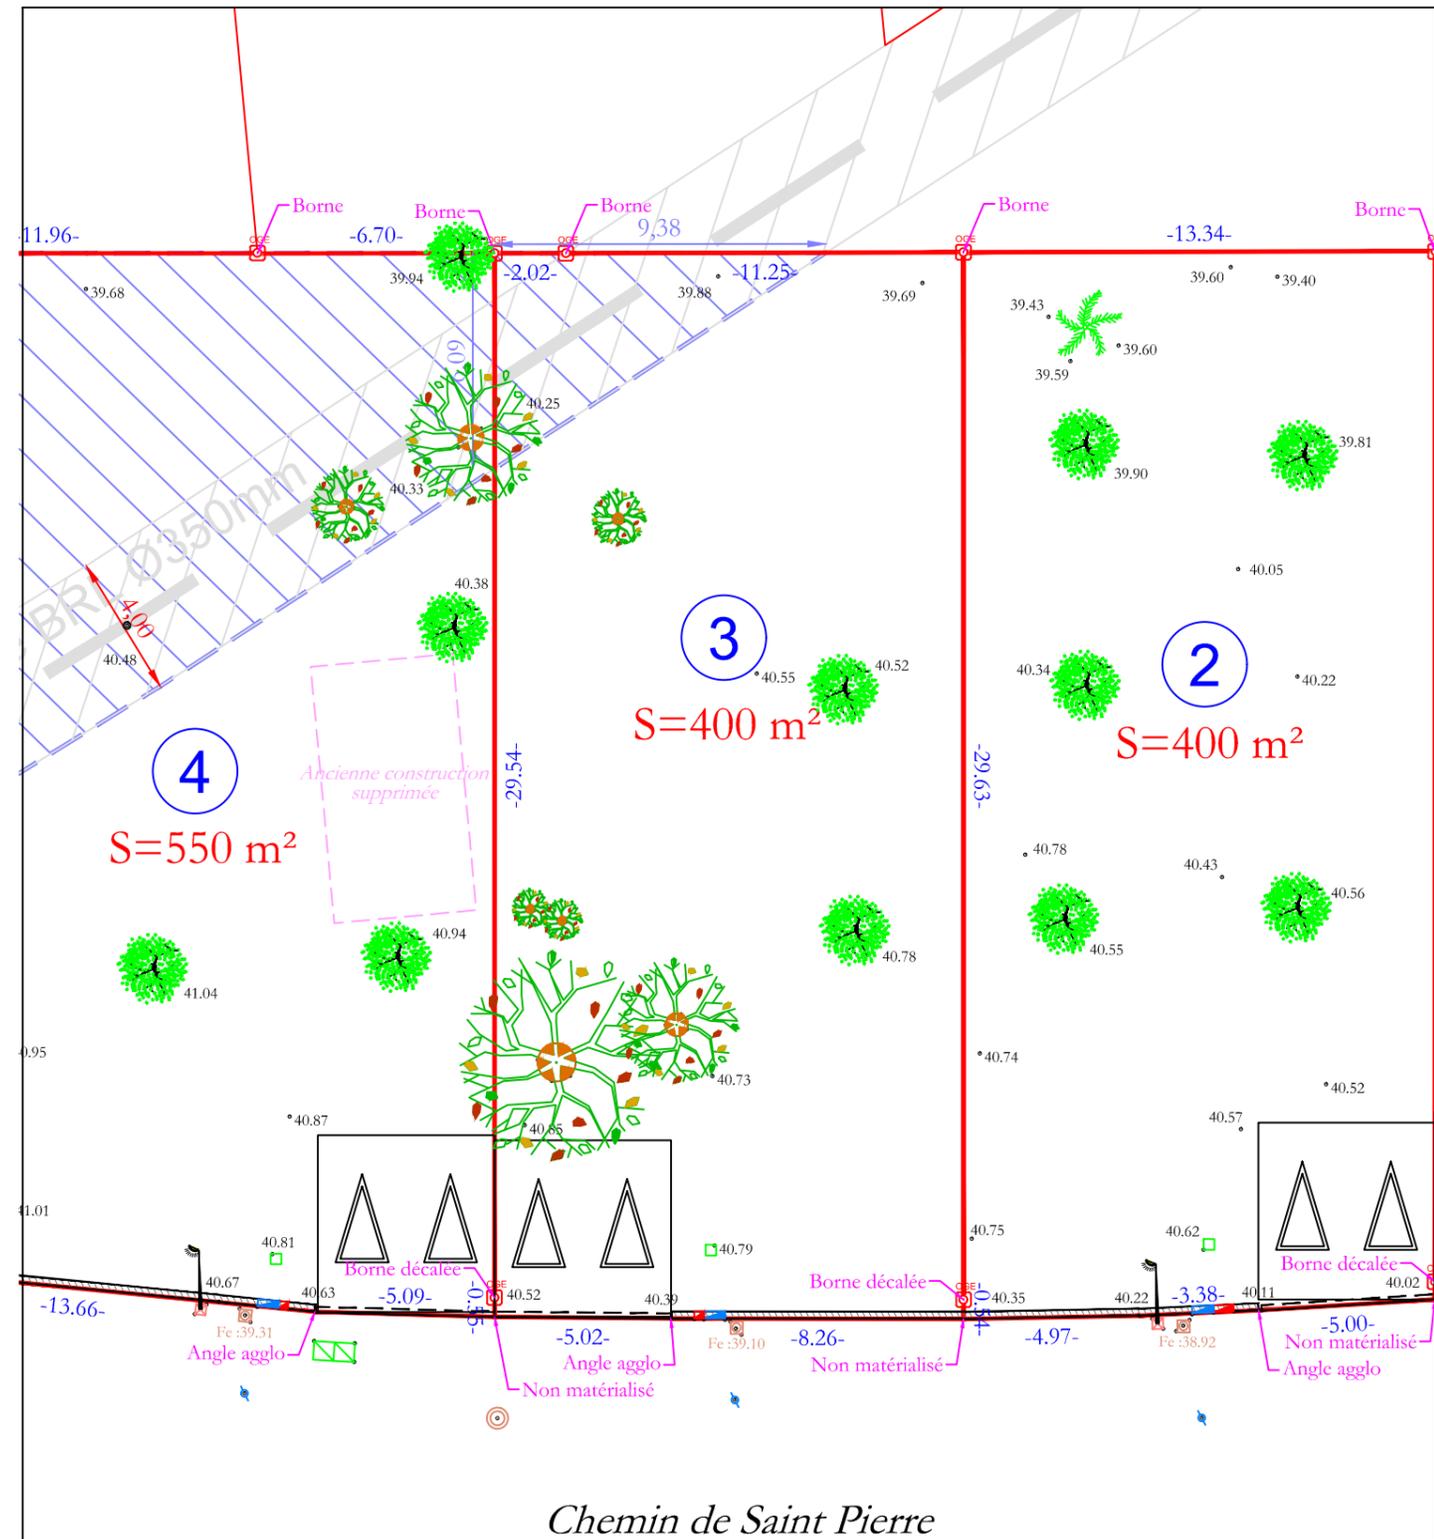

LEGENDE

- | | | | |
|--|---|---------------------|---|
| | Limite de Lot | 40.50 | Altitude du terrain naturel au 07/02/2023 (NGF) |
| | Aire d'accès non close | -15.50- | Cotation périmétrique des lots |
| | Point de raccordement réseaux (position indicative) | S=250m ² | Superficie du lot |
| | Premier rang d'agglomération | | Servitude de tréfonds (conduite BRL) |
| | Bordure | | Zone non aedificandi |

orientation indicative établie d'après documentation existante



Echelle : 1/200

