

Département du Gard
Commune de SAINT-GILLES

Lotissement " LE SAINT PIERRE "


PLAN DE VENTE et DE BORNAGE

Matérialisation du 19/09/2023

LOT N° 6

Superficie = 450 m²
Parcelle cadastrée section C n° 5619
Contenance cadastrale = 04a 50ca


Vue d'ensemble :

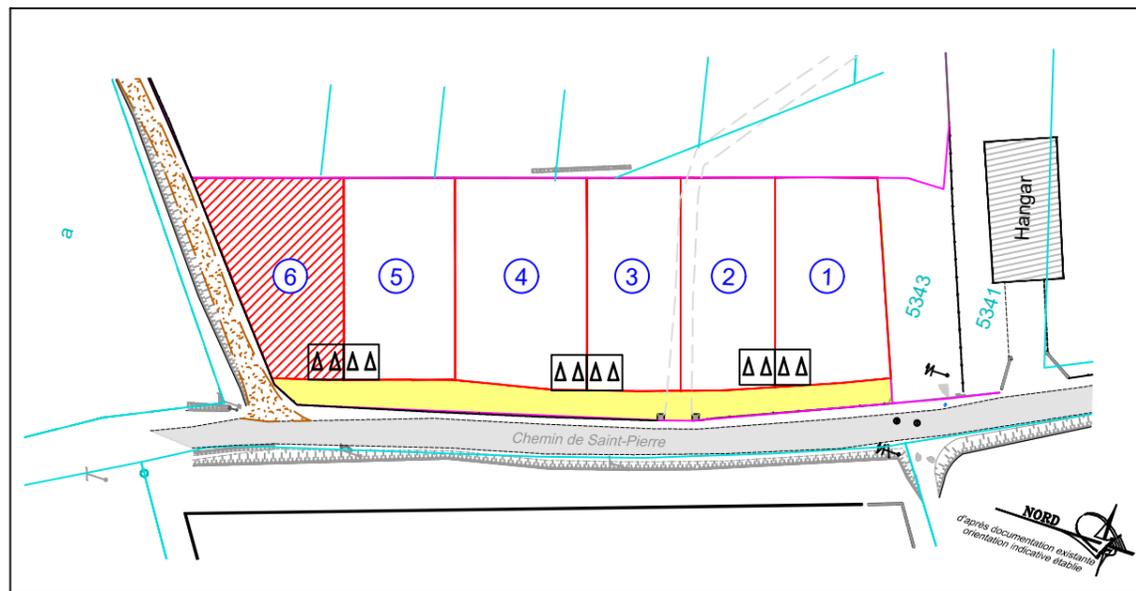

L'altimétrie est rattachée au Nivellement Général de France (N.G.F.), IGN 69.
La planimétrie est rattachée au système géodésique RGF 93,
Système de projection conique conforme 44 (CC44)

Règles d'urbanisme :
Les limites de constructibilités inscrites sur le plan ne dispensent pas le pétitionnaire de prendre tout renseignement d'urbanisme auprès de la mairie, et de s'y conformer.
Il en est de même des règles inscrites dans le règlement du lotissement le cas échéant.

Septembre 2023 - Aff. 2019-219

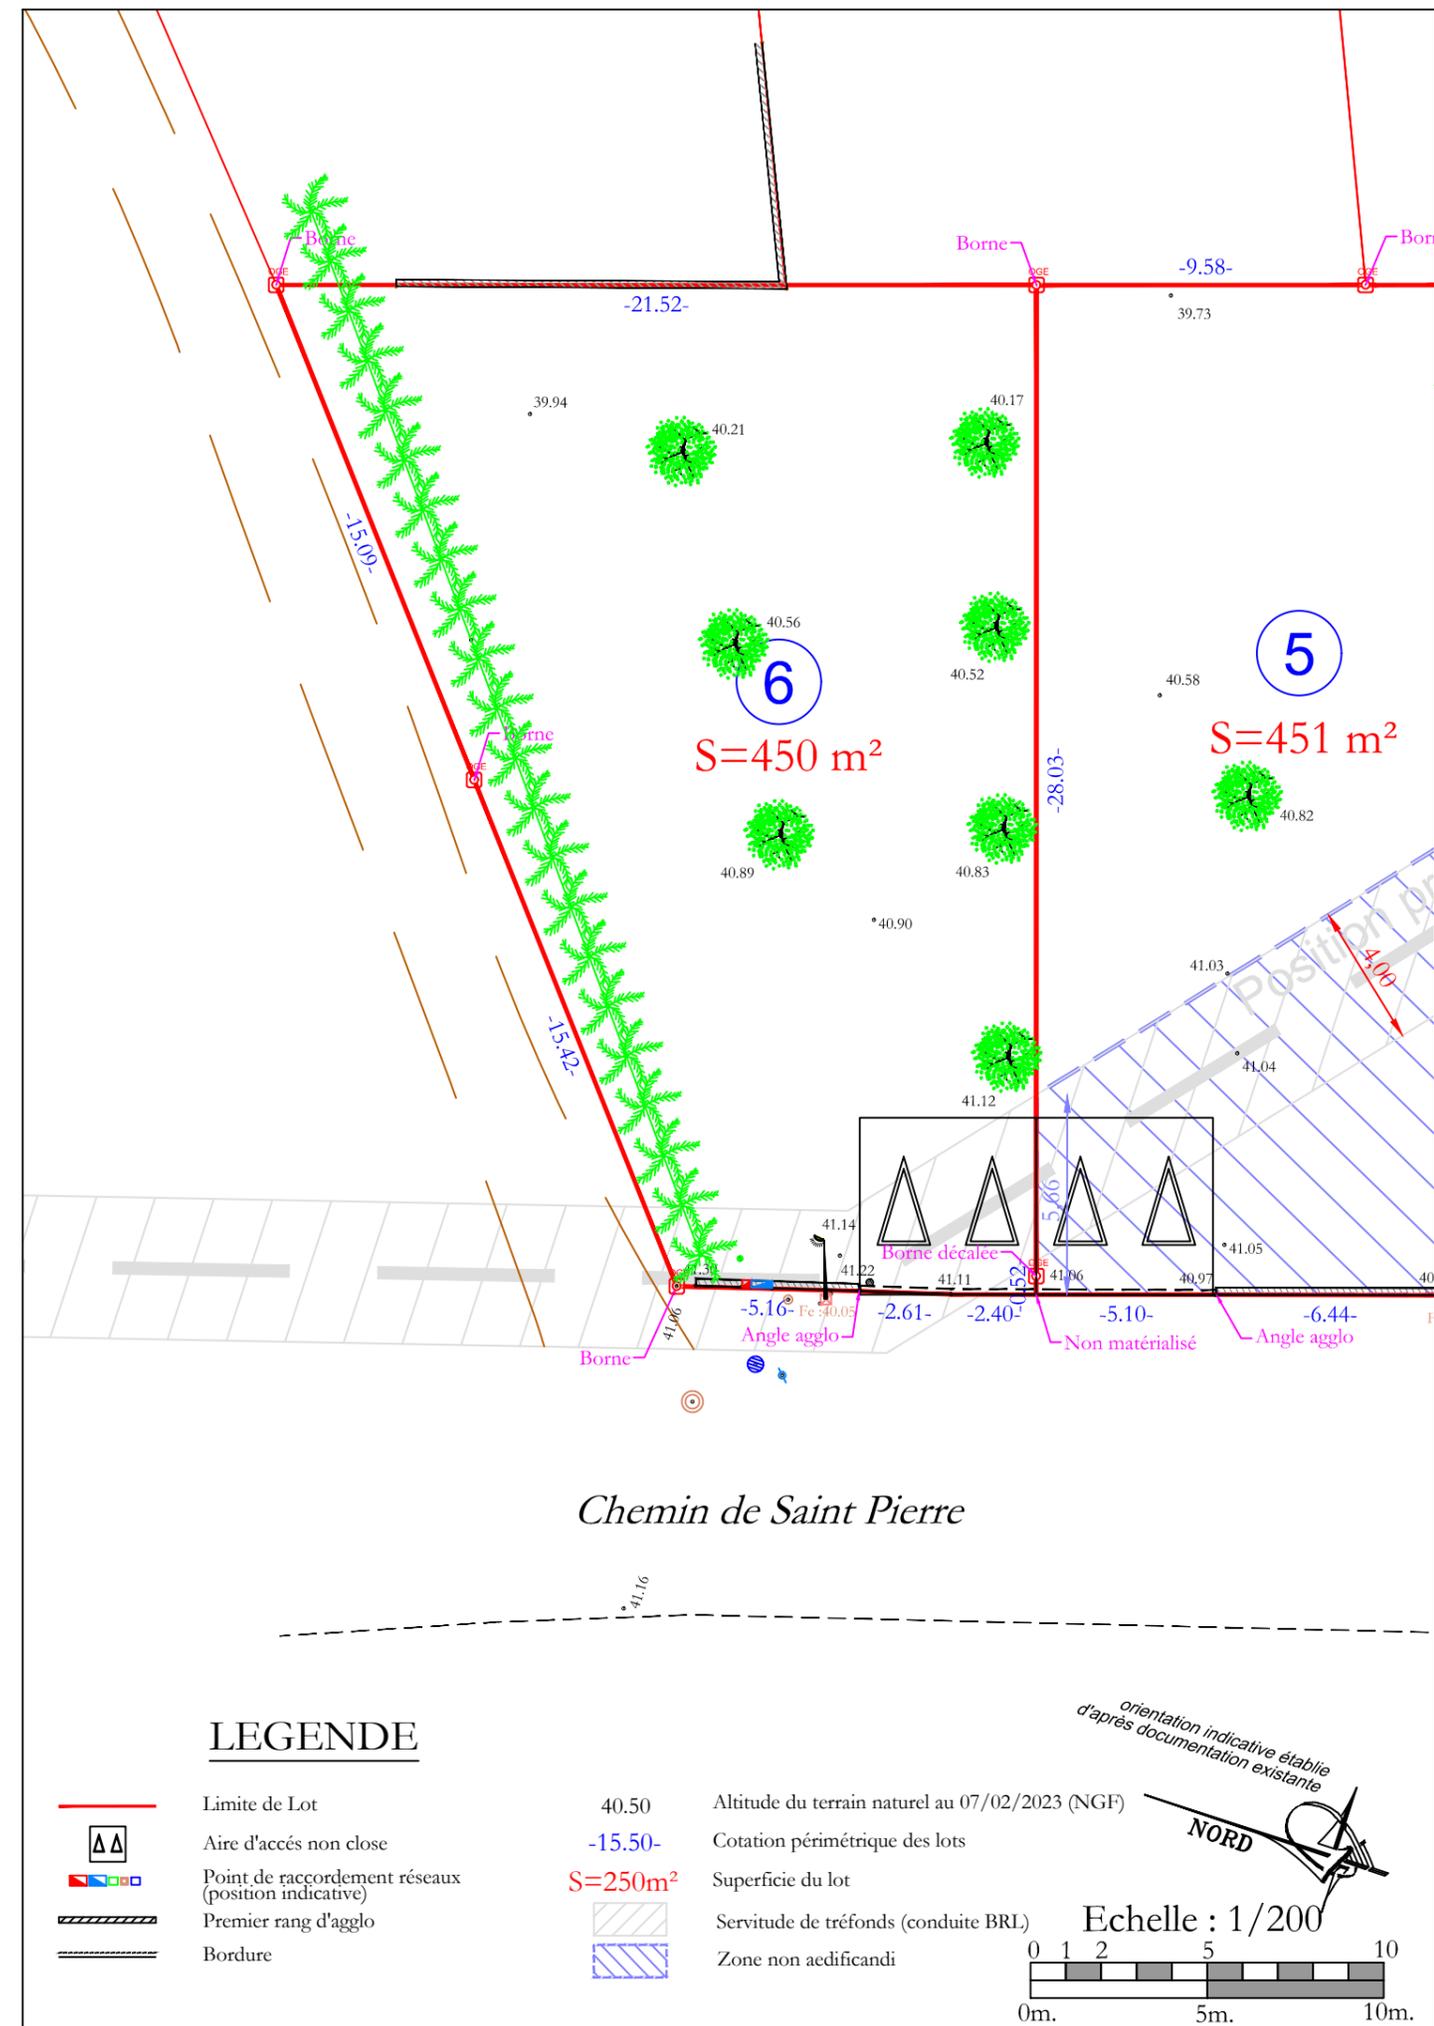

LEGENDE

	Limite de Lot	40.50	Altitude du terrain naturel au 07/02/2023 (NGF)
	Aire d'accès non close	-15.50-	Cotation périmétrique des lots
	Point de raccordement réseaux (position indicative)	S=250m ²	Superficie du lot
	Premier rang d'agflo		Servitude de tréfonds (conduite BRL)
	Bordure		Zone non aedificandi

