

Département de VAUCLUSE
 Commune de VILLEDIEU
 Lieu dit : Sous le château
 Adresse postale : 63 allée des vigneron

Lotissement
LE CLOS SOUS LE CHATEAU

PLAN DU LOT 3

Cadastre	Superficie réelle	Suface de plancher max.	S. imperméabilisée et emprise max.
E 608	600 m ²	250 m ²	155 m ²


LEGENDE REGLES D'URBANISME

Lot à bâtir et zone de construction		Entrée privative non close	
Zone de construction en limite sur un seul niveau (RDC)		Olivier	
Orientation du faîtage principal		Arbre de haute tige	
		Talus et bandes plantés conservés	
		Alignement obligatoire des constructions	

LEGENDE BORNAGE ET TOPOGRAPHIE

	1214	Numéro et limite de parcelle Cadastre
	231.60	Altitude rattachée au NGF
	OGE	Borne OGE
		Sommet non matérialisé
		Clou d'arpentage
	25.01	Limite bornée
	fe=...	Cote fil d'eau
	fe=...	Cote fil d'eau
		Regard d'eaux usées
		Regard d'eaux pluviales
		Abri-compteur d'eau potable
		Regards de télécommunications
		Coffret compteur électrique
		Lampadaire éclairage commun

Servitude de canalisations
 Dans une bande de 3 m de largeur
 Fonds servants : Lots 3 et 6 à 11
 Fonds dominants : Lot 1 à 4

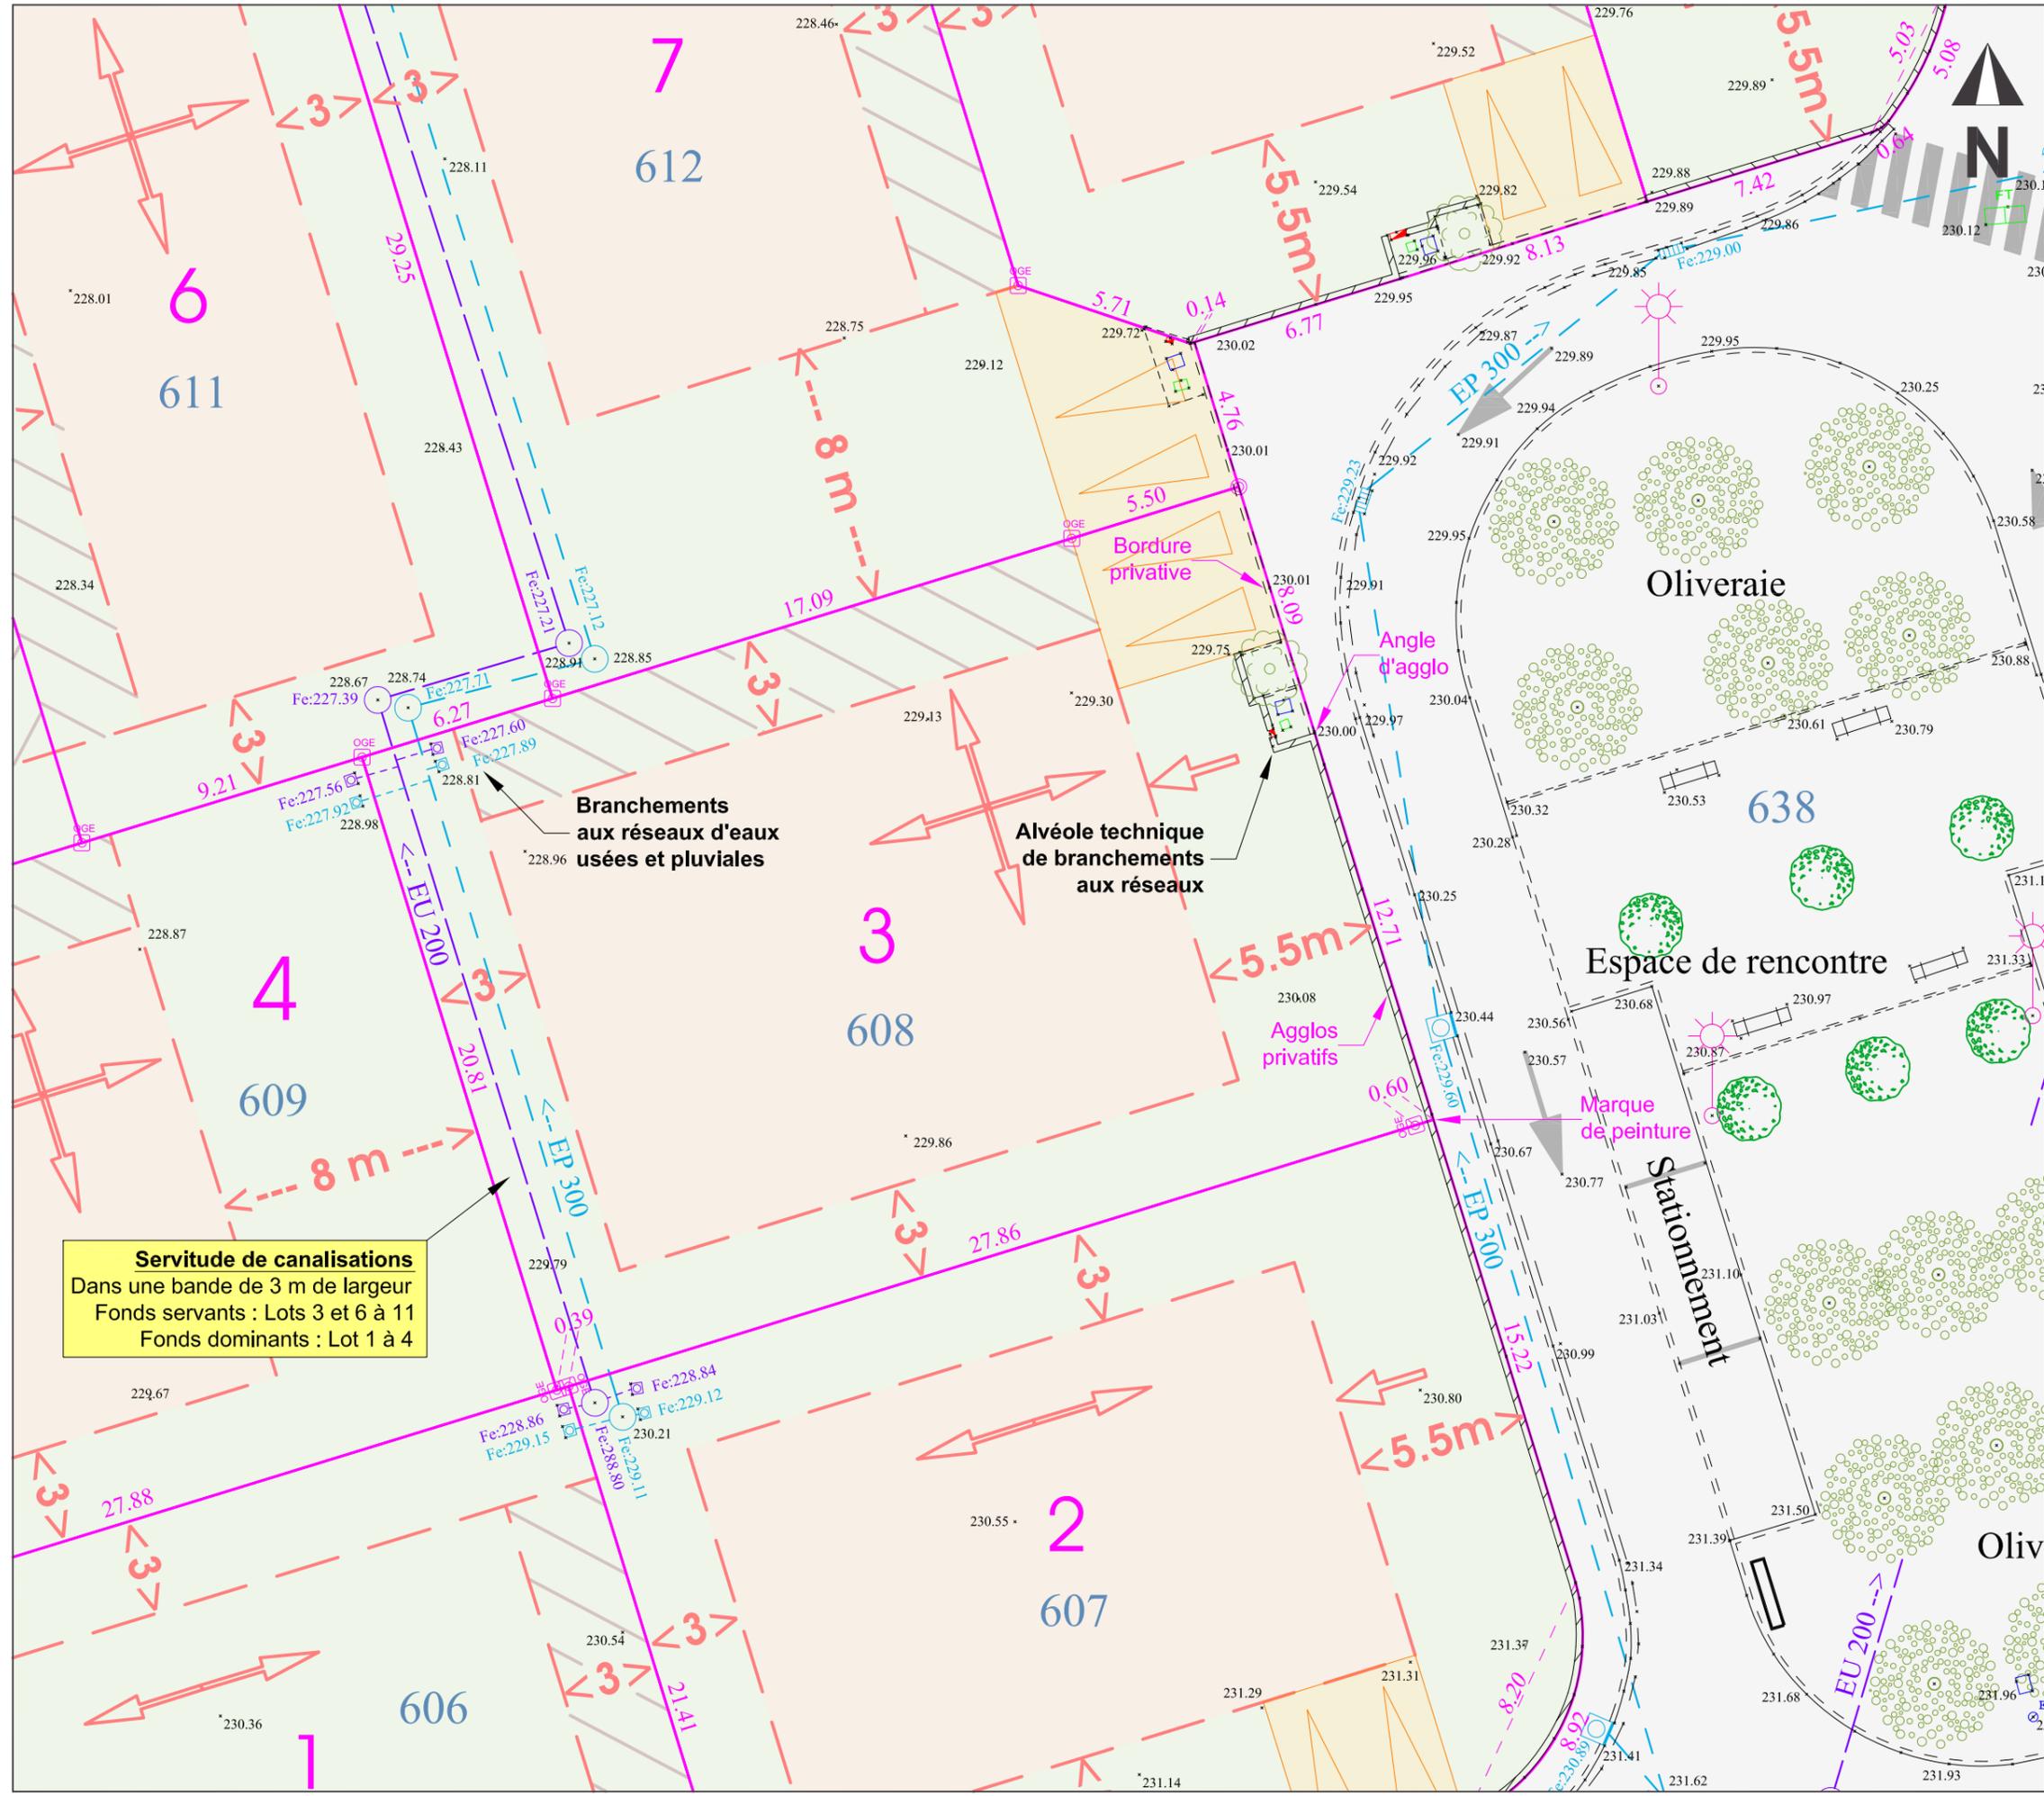

ECHELLE 1 / 200

Dossier n° 9301 Décembre 2021

Cabinet COURBI
 Société de Géomètres-Experts
 N° d'Inscription : 2013C200003
 364 Avenue Charles de Gaulle - 84100 ORANGE
 T 04 90 34 06 57 F 04 90 51 13 77
 contact@cabinet-courbi.fr

