

Département des BOUCHES du RHONE

ROGNES


PIERRA NOVA

LOT 13

PLAN DE VENTE
Pour la commercialisation



CROQUIS DE REPÉRAGE

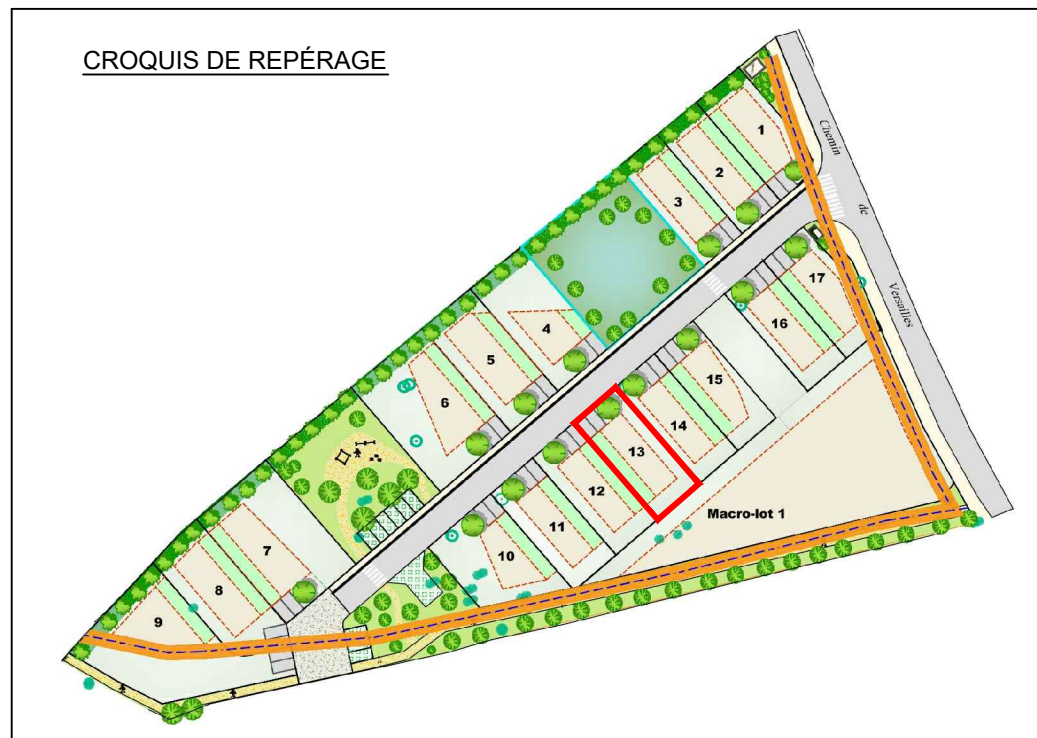



Légende :

- ← Parling privatif non clos
- Zone constructible en R+0 uniquement
- Zone constructible en R+0 et / ou R+1
- Périmètre du lot
- Voirie
- Trottoir / Cheminement piéton
- 9.52 m Cotation du lot
- 7.01 m Cotation de la zone constructible
- Application cadastrale non définie contradictoirement et non garantie.
- Arbres / arbustes existants à conserver
- Arbres / arbustes à planter par l'aménageur
- Arbres hautes tiges à planter par l'acquéreur
- Arbres / arbustes à planter par l'acquéreur

288.47 Point altimétrique, relevé par M. AGULHON Christophe, Géomètre-Expert D.P.L.G. à APT. (Réf : A 26919 - AC).

Fond de plan dressé par M. AGULHON Christophe, Géomètre-Expert D.P.L.G. à APT. (Etat des lieux - Réf : A 26919 - AC)

NOTA : Toutes les distances et surfaces portées sur ce document sont mesurées horizontalement

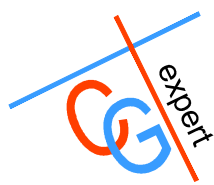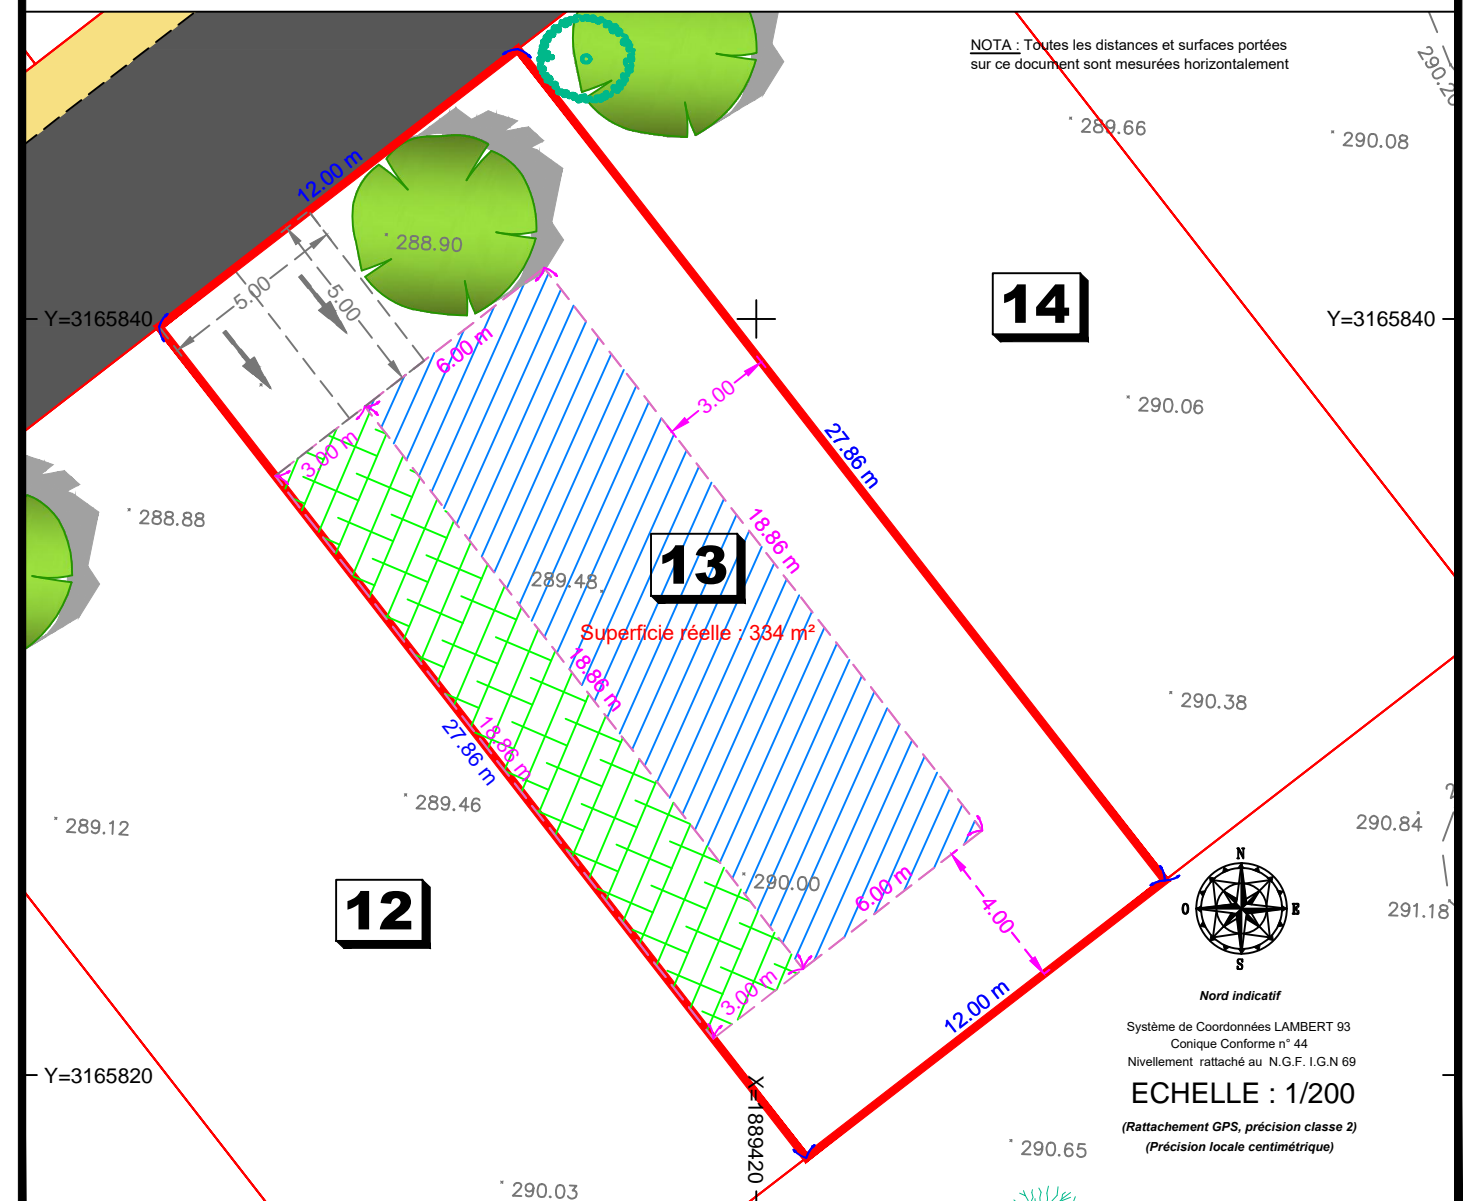

SARL CG Expert
Successeur du Cabinet DUCROUX

Espace commercial du Moulin (Palette) - 1652 avenue Paul JULIEN - 13 100 LE THOLONET
Tel: 04 42 21 47 52 - Fax: 04 42 52 47 69
Email : contact@cgexpert.fr - Web : http://www.cgexpert.fr

REF : 55 640_Lot 13 - le 25 octobre 2023