

Les
Mérimos
BY HECTARE

Plan dressé par
ALPILLES TOPOGRAPHIE
SELARL de Géomètre-Expert d.p.l.g.
Z.A. de la Gare, 17 rue Albin Gilles
13210 Saint-Rémy de Provence.
GÉOMÈTRE-EXPERT
CONSEILLER VALORISER GARANTIR
Tel. : 04 90 92 12 16
Fax : 04 90 92 47 05
E-Mail : alpilles.topographie@wanadoo.fr

Aménageur : SAS "HECTARE"
HECTARE
URBANISME DURABLE


Lotissement "Les Mérimos"

PLAN DE VENTE - LOT 4

Echelle 1/250

DOCUMENT PROVISOIRE

Nota : * La surface et les cotations du lot - la position des réseaux, des constructions (agios, bordures, etc.) et des végétaux - les fossés - etc. , sont susceptibles d'être ajustés après réalisation des travaux et bornage définitif des lots.
* Les servitudes ne sont peut être pas toutes mentionnées sur le plan.
* l'orientation de la flèche Nord a été définie par le système de coordonnées CC44.

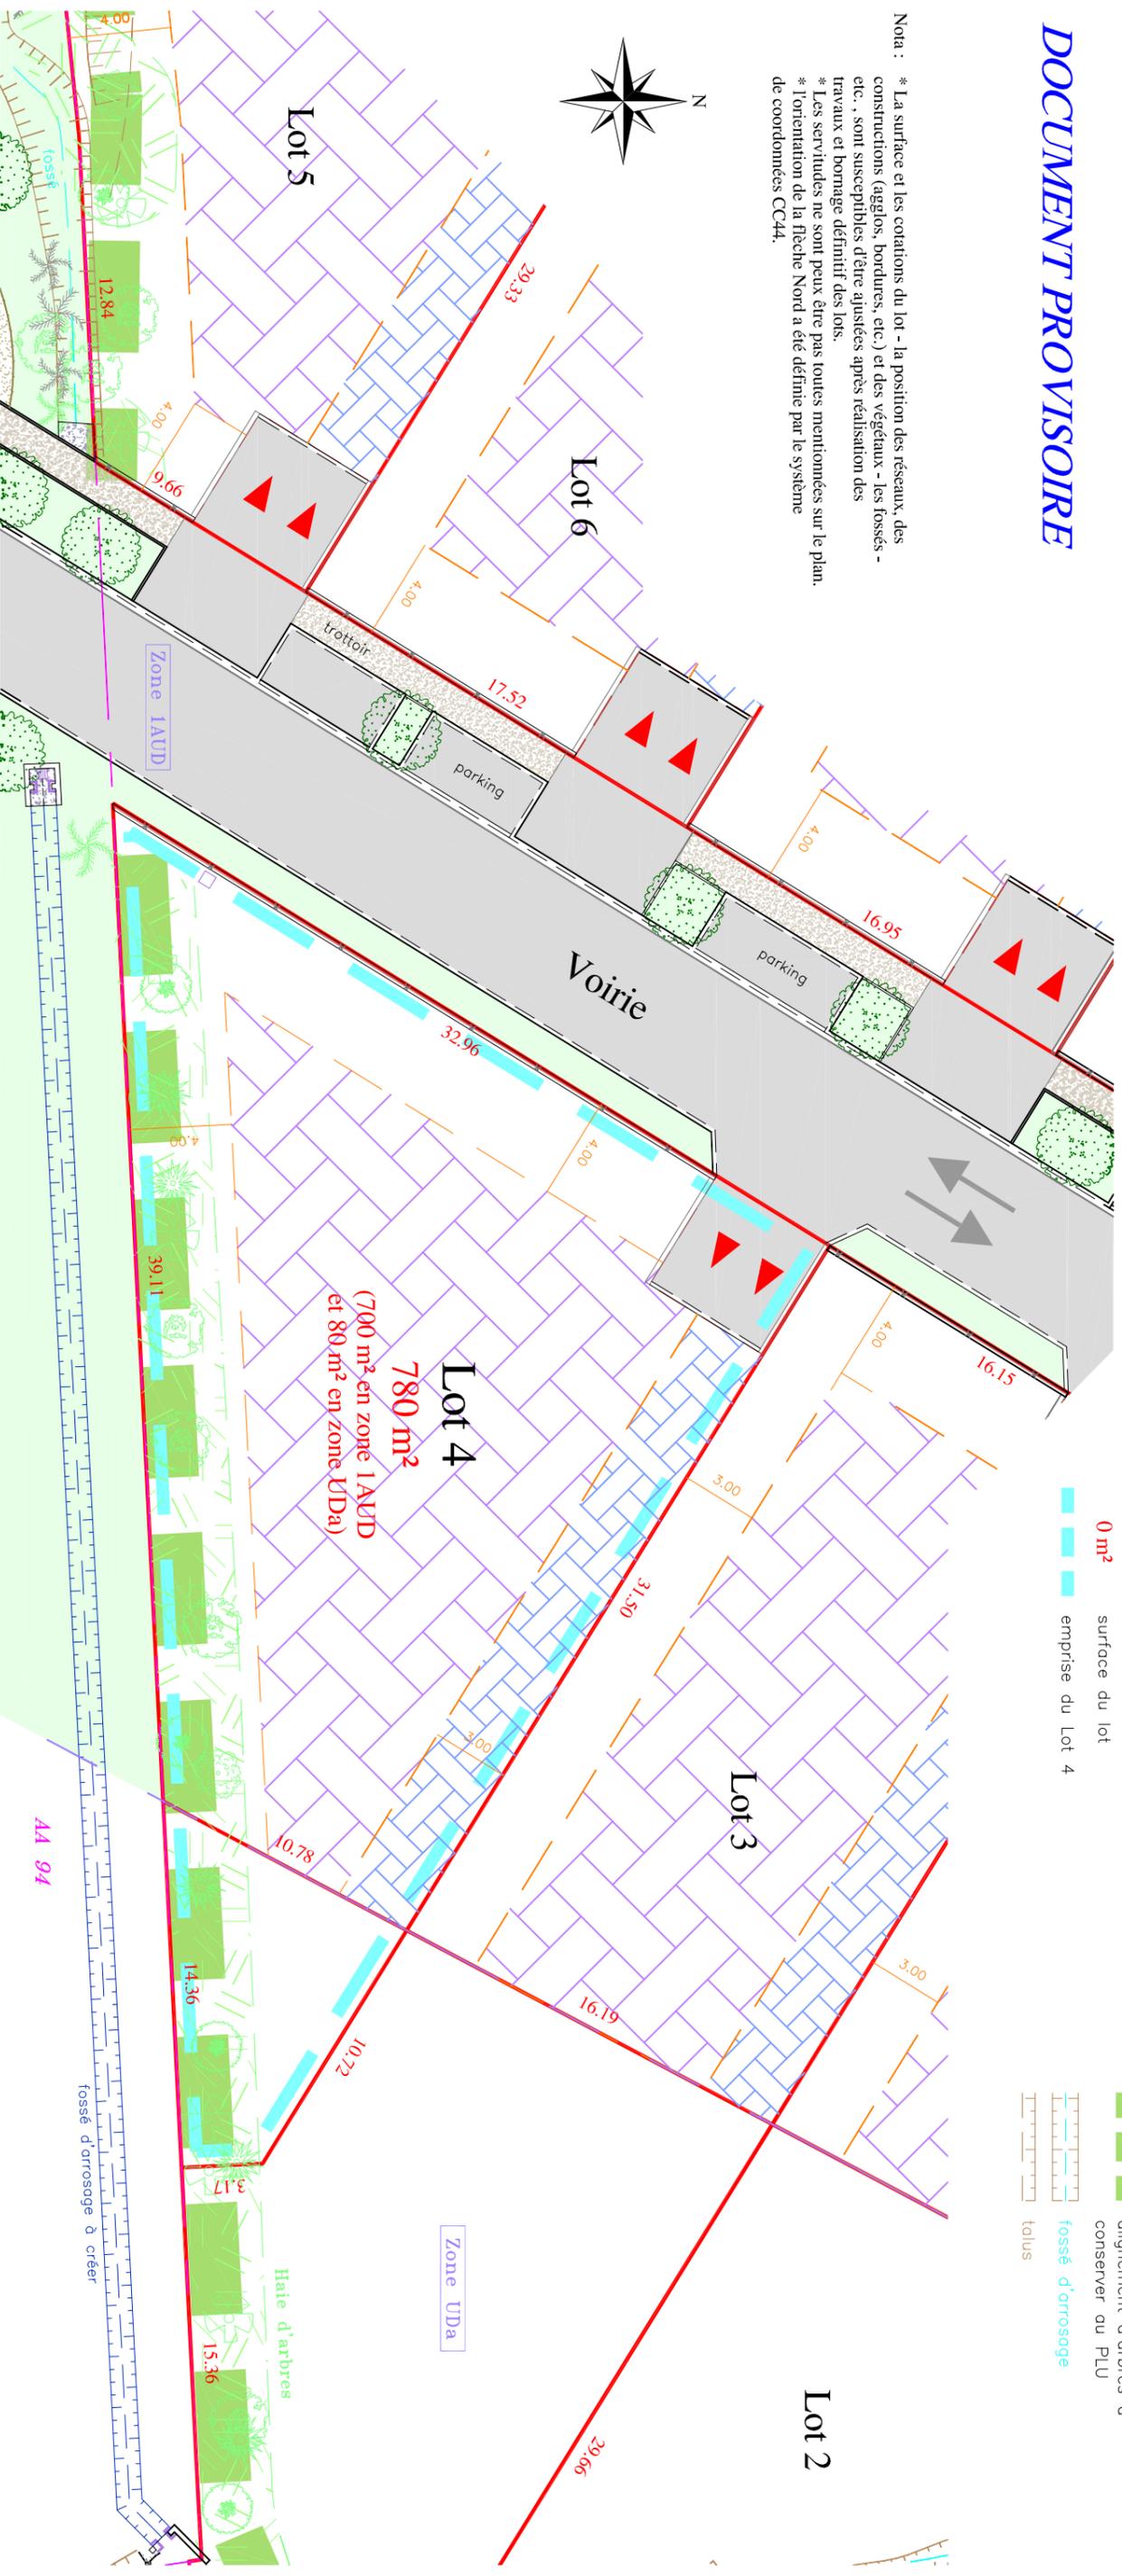

- limite de lot
- - - cotation plane (en mètre)
- 0.00 recul d'implantation des constructions (en mètre)
- Zone constructible en RDC et/ou R+1
- Zone constructible en RDC uniquement, largeur 3,00m
- 0 m² surface du lot
- emprise du Lot 4
- accès au lot (enrobé noir) espace privatif non clôturable (stationnement des véhicules, 5m x 5m)
- arbre à planter
- bordure + caniveau
- bordure
- muret + barreaudage
- 1 rang d'oglio
- limite de zonage au PLU
- alignement d'arbres à conserver au PLU
- fossé d'arrosage
- talus