

Lotissement " TERRE DES GALLINES "

**PLAN DE VENTE ET DE BORNAGE**  
 Matérialisation du 16/05/2023

**LOT N° 20**

Superficie = 261 m<sup>2</sup>  
 Parcelle cadastrée section AX n° 715  
 Contenance cadastrale = 02a 61ca  
 Surface imperméabilisé maximum = 200 m<sup>2</sup>  
 Surface de plancher attribuée = 120 m<sup>2</sup>



Vue d'ensemble :



L'altimétrie est rattachée au Nivellement Général de France (N.G.F.), IGN 69.  
 La planimétrie est rattachée au système géodésique RGF 93,  
 Système de projection conique conforme 44 (CC44)

Règles d'urbanisme :  
 Les limites de constructibilités inscrites sur le plan ne dispensent pas le pétitionnaire de prendre tout renseignement d'urbanisme auprès de la mairie, et de s'y conformer.  
 Il en est de même des règles inscrites dans le règlement du lotissement.

Mai 2023 - Aff. 2016-226

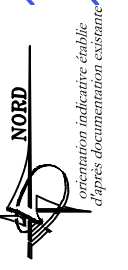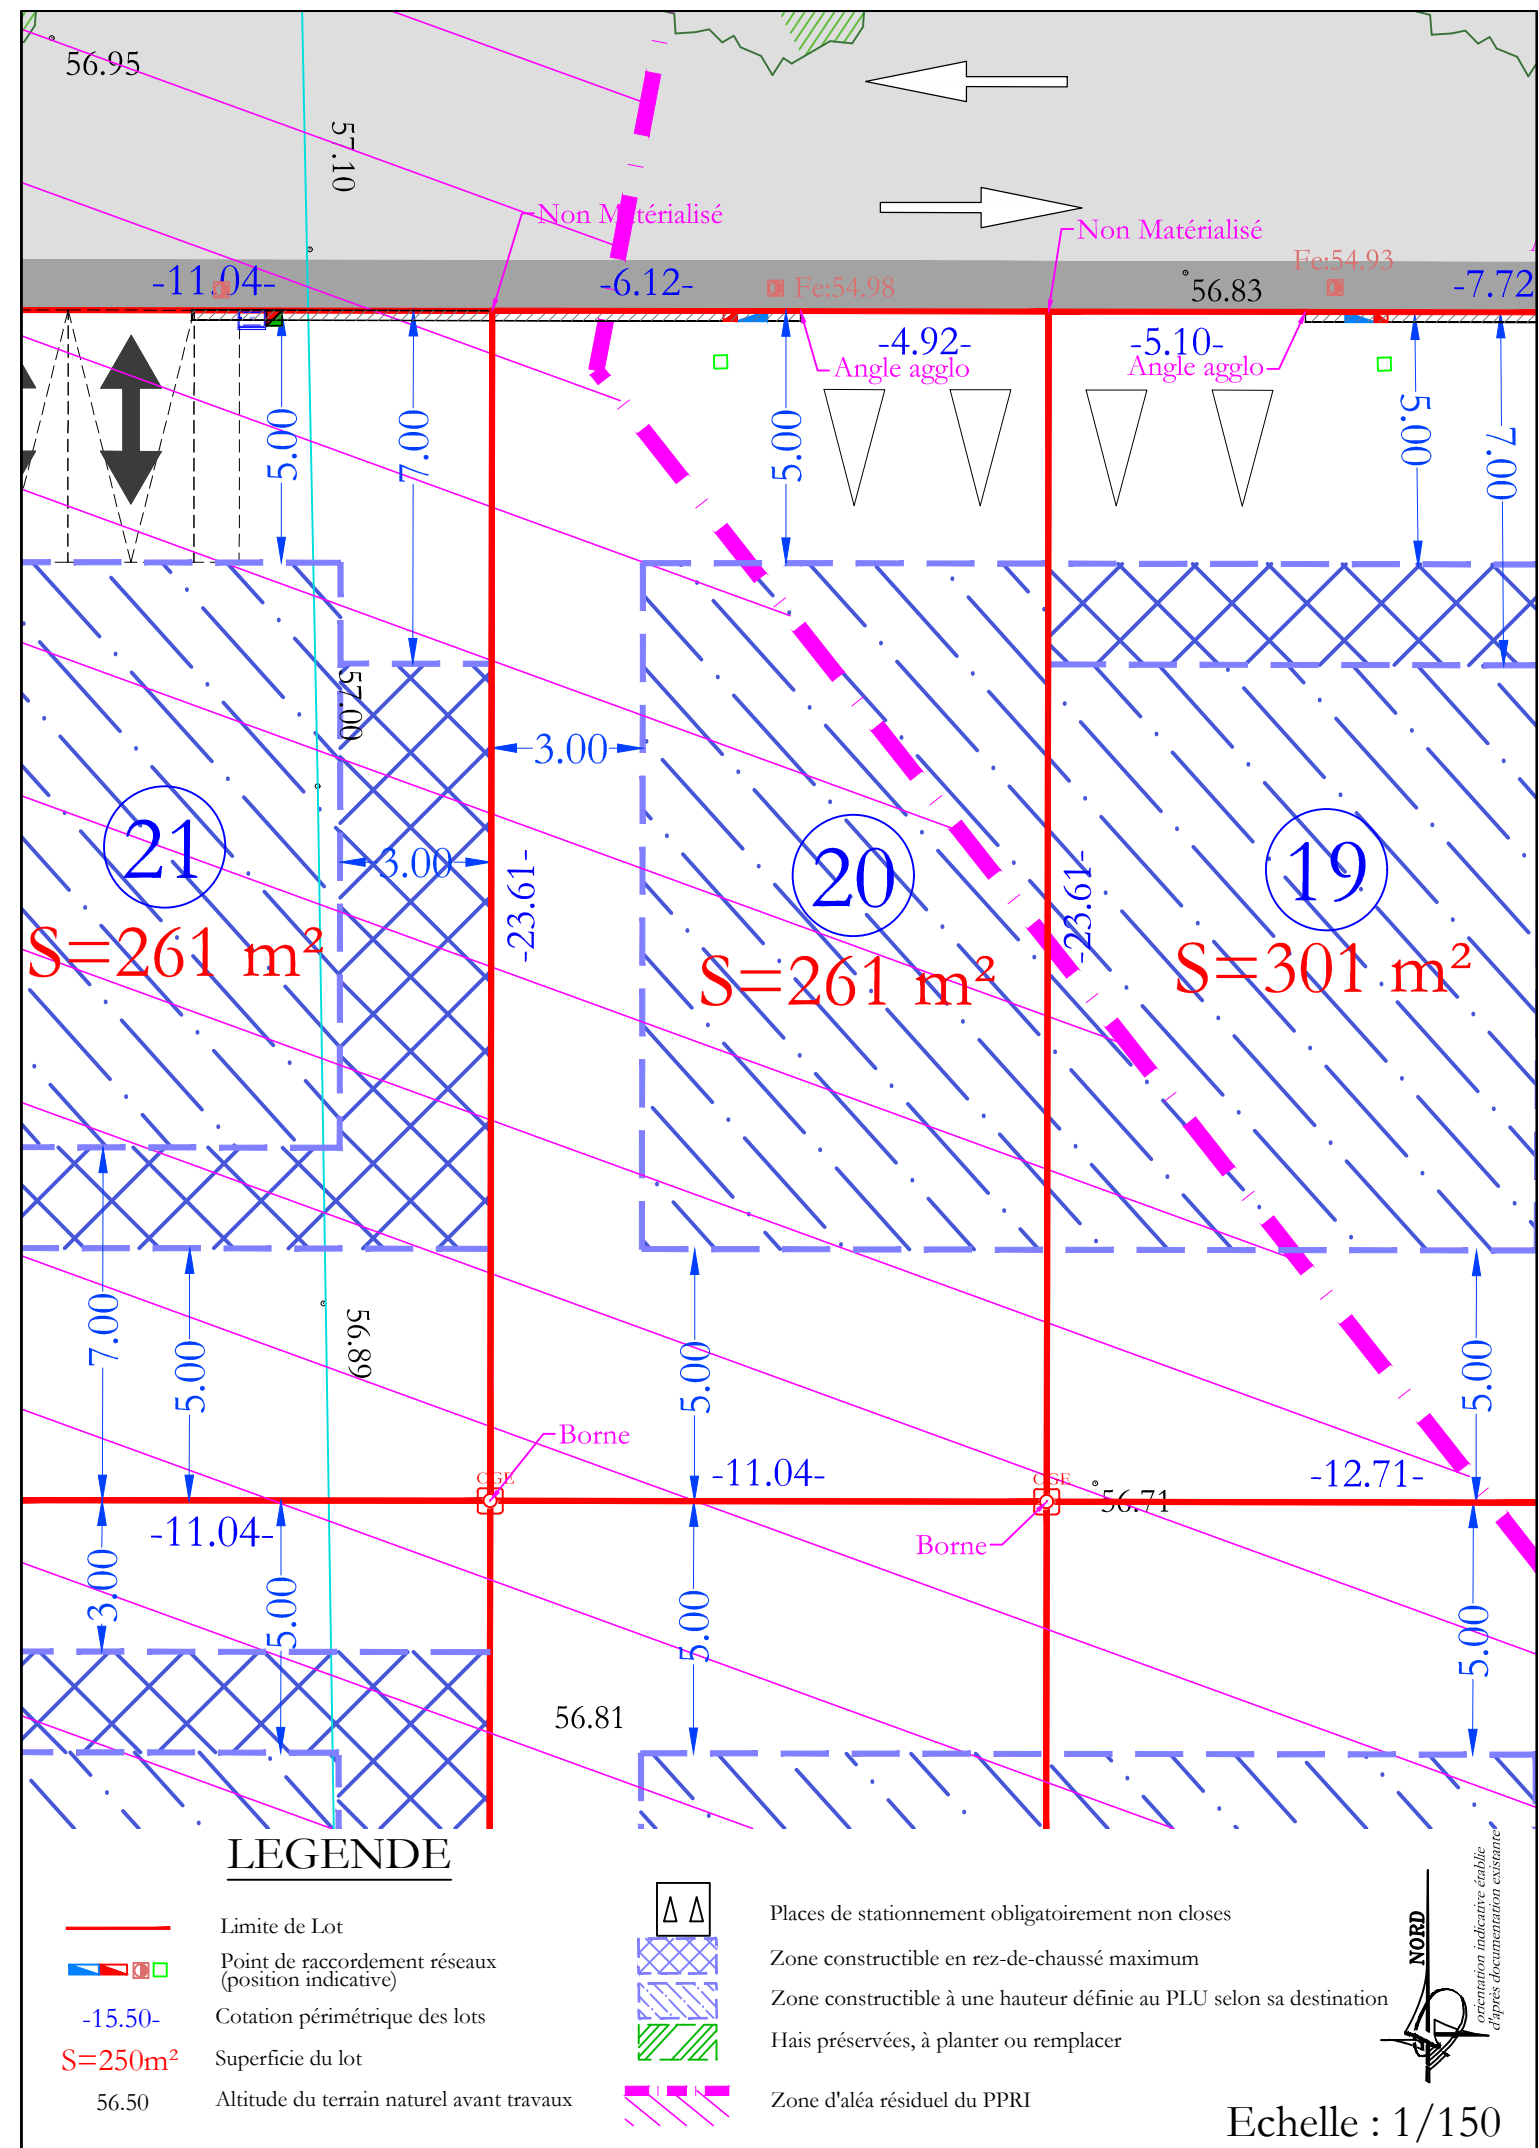

Echelle : 1/150