

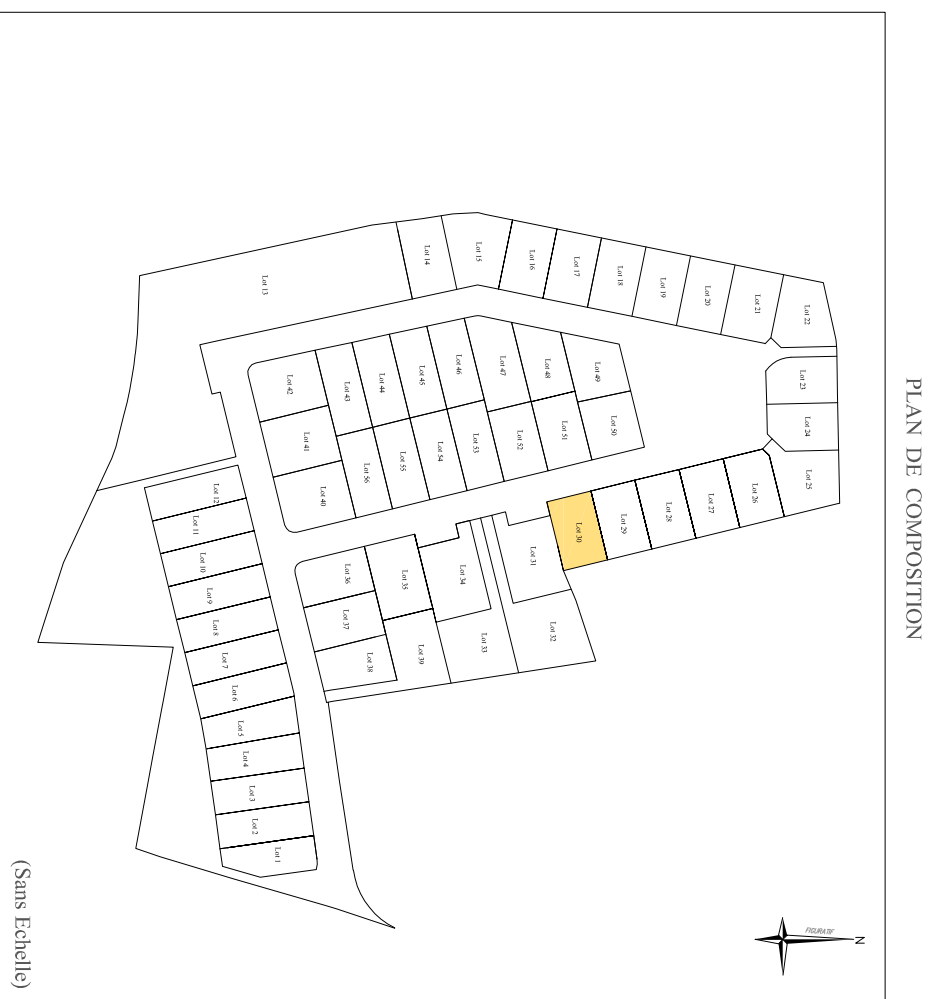


Fos-sur-Mer (13270)


Si : Superficie indicative selon PA n° 013 039 21 G 0007

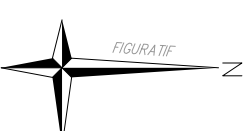

DRESS LE 23/02/2023

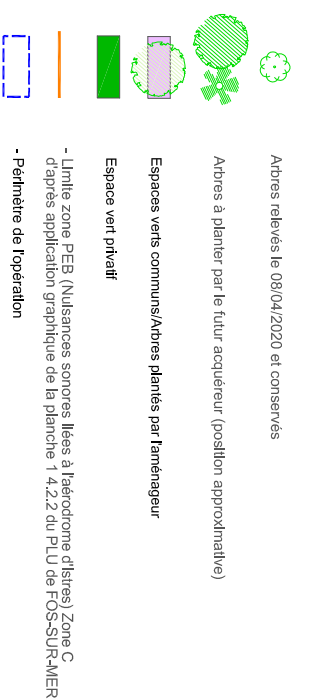

ECHELLE 1 / 200

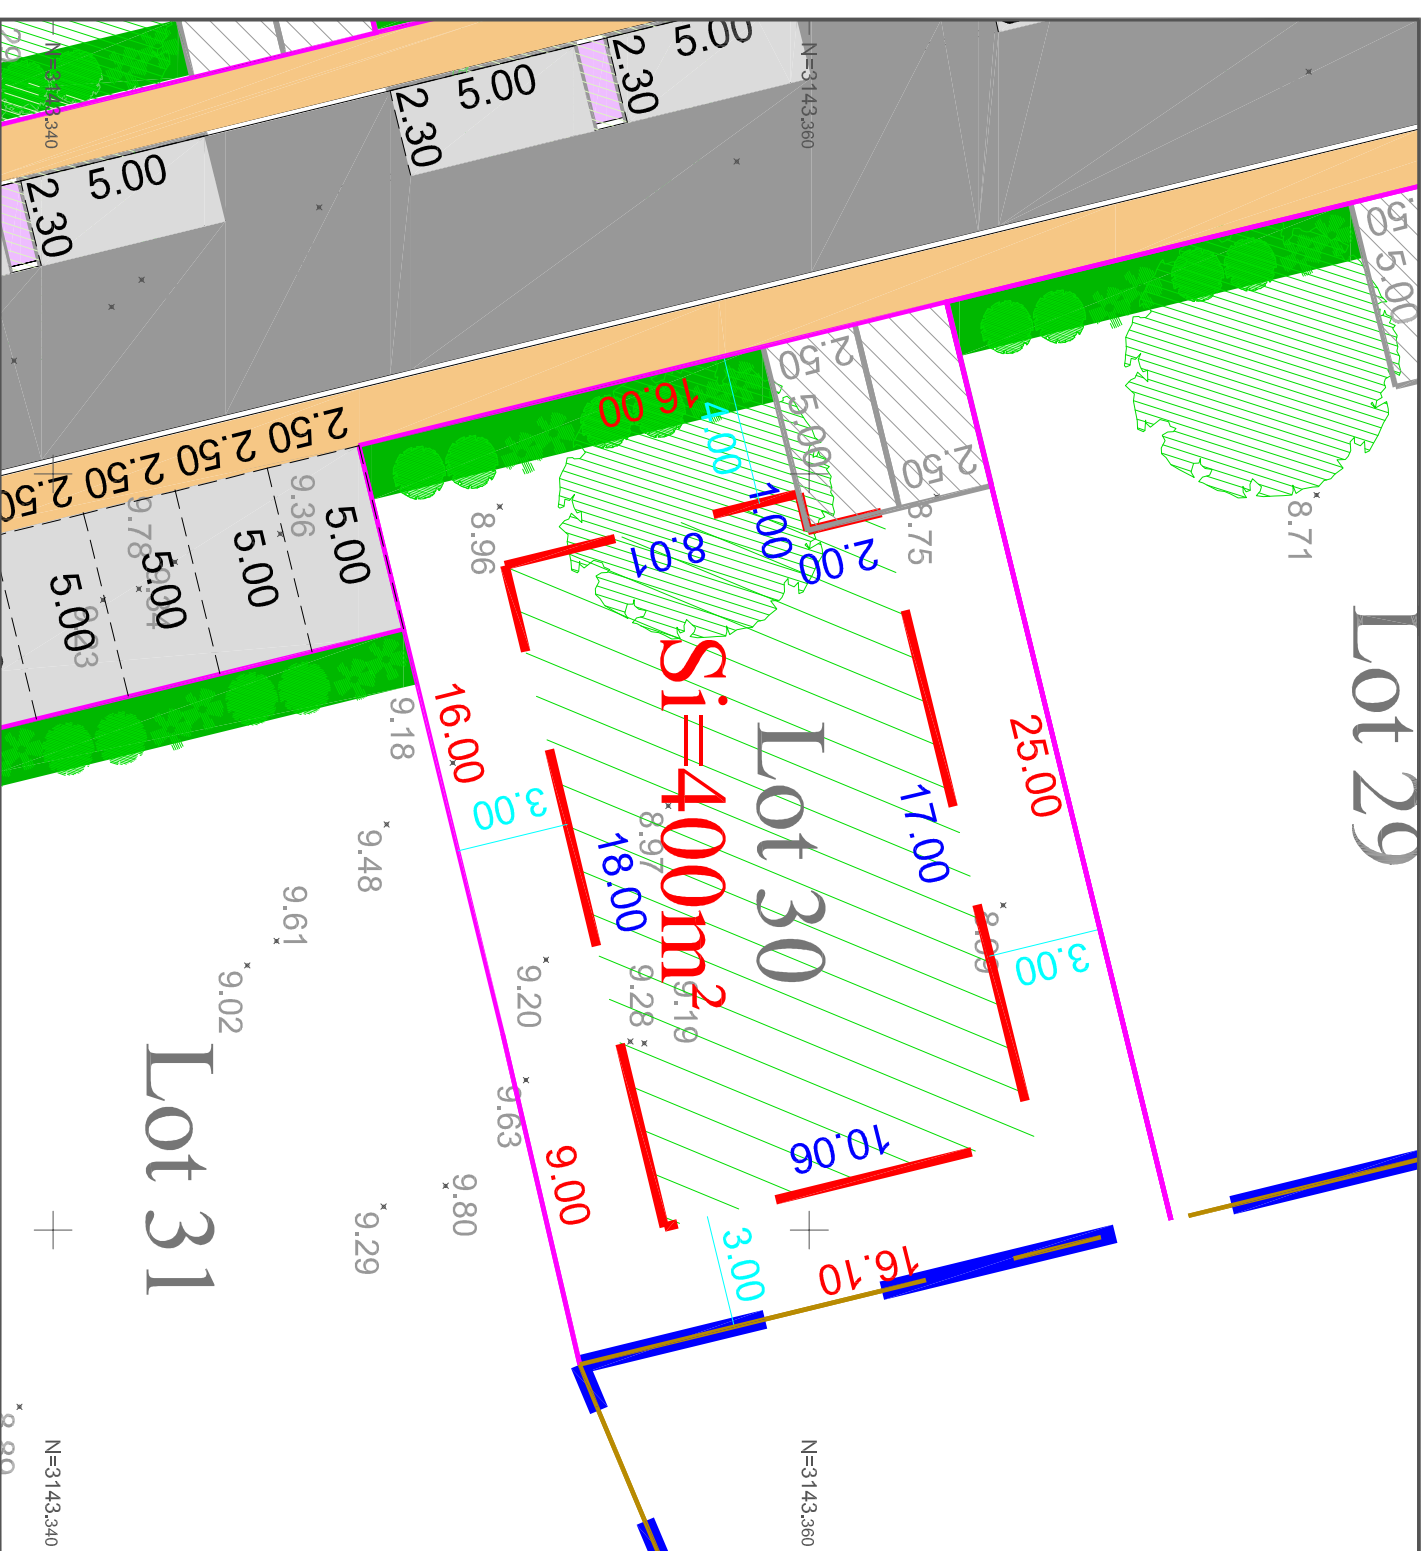

- Limite non garantie étalée d'après l'état des lieux et l'application du périmètre cadastral
- Zone constructible en R+0 et / ou R+1**
- Limite des lots
- 10.70
- 10.50
- Points relevés le 08/04/2020
- Points relevés le 08/09/2021
- Cotation zone constructible
- Cotation Lois
- 10.57
- 5.00
- Cotation Voie

PPNC et colation PPNC	
Vote carrossable	
Parkings visiteurs	
Cheminement piédonnier	
Vote pompiers	