



GÉOMÈTRE-EXPERT
CONSEILLER VALORISER GARANTIR


L'Enclos
des Sources
MURET

DEPARTEMENT DE LA HAUTE-GARONNE
COMMUNE DE MURET

Lotissement "L'enclos des sources"


Plan de vente du lot n° 9

Echelle 1/250°

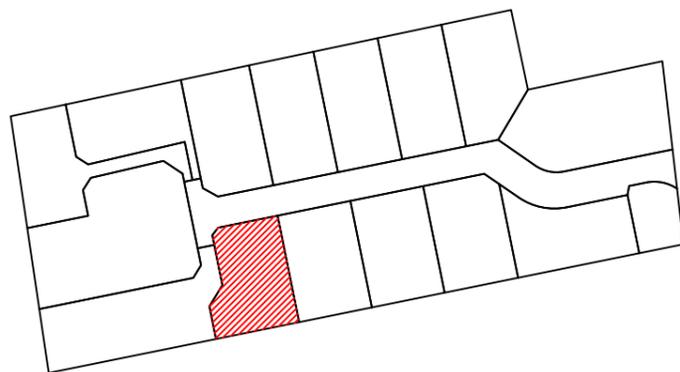

Cadastre : Section BH n°324 / Superficie : 701 m²
Surface plancher maximum : 230 m²

-Conformément à l'article L.115-4 du code de l'urbanisme, le descriptif du terrain à bâtir résulte d'un bornage réalisé avant travaux.
-Conformément à l'article L.442-9 du code de l'urbanisme, les règles d'urbanisme portées sur le présent planne sont valables que dans la durée de validité du règlement du lotissement.
-La vérification et la réimplantation éventuelle des sommets, sera réalisé lors de la réception définitive des travaux.
-La positions des compteurs (Electricité, Télécom, Abduction d'eau potable) des regards de branchementdes eaux usées est indicative.

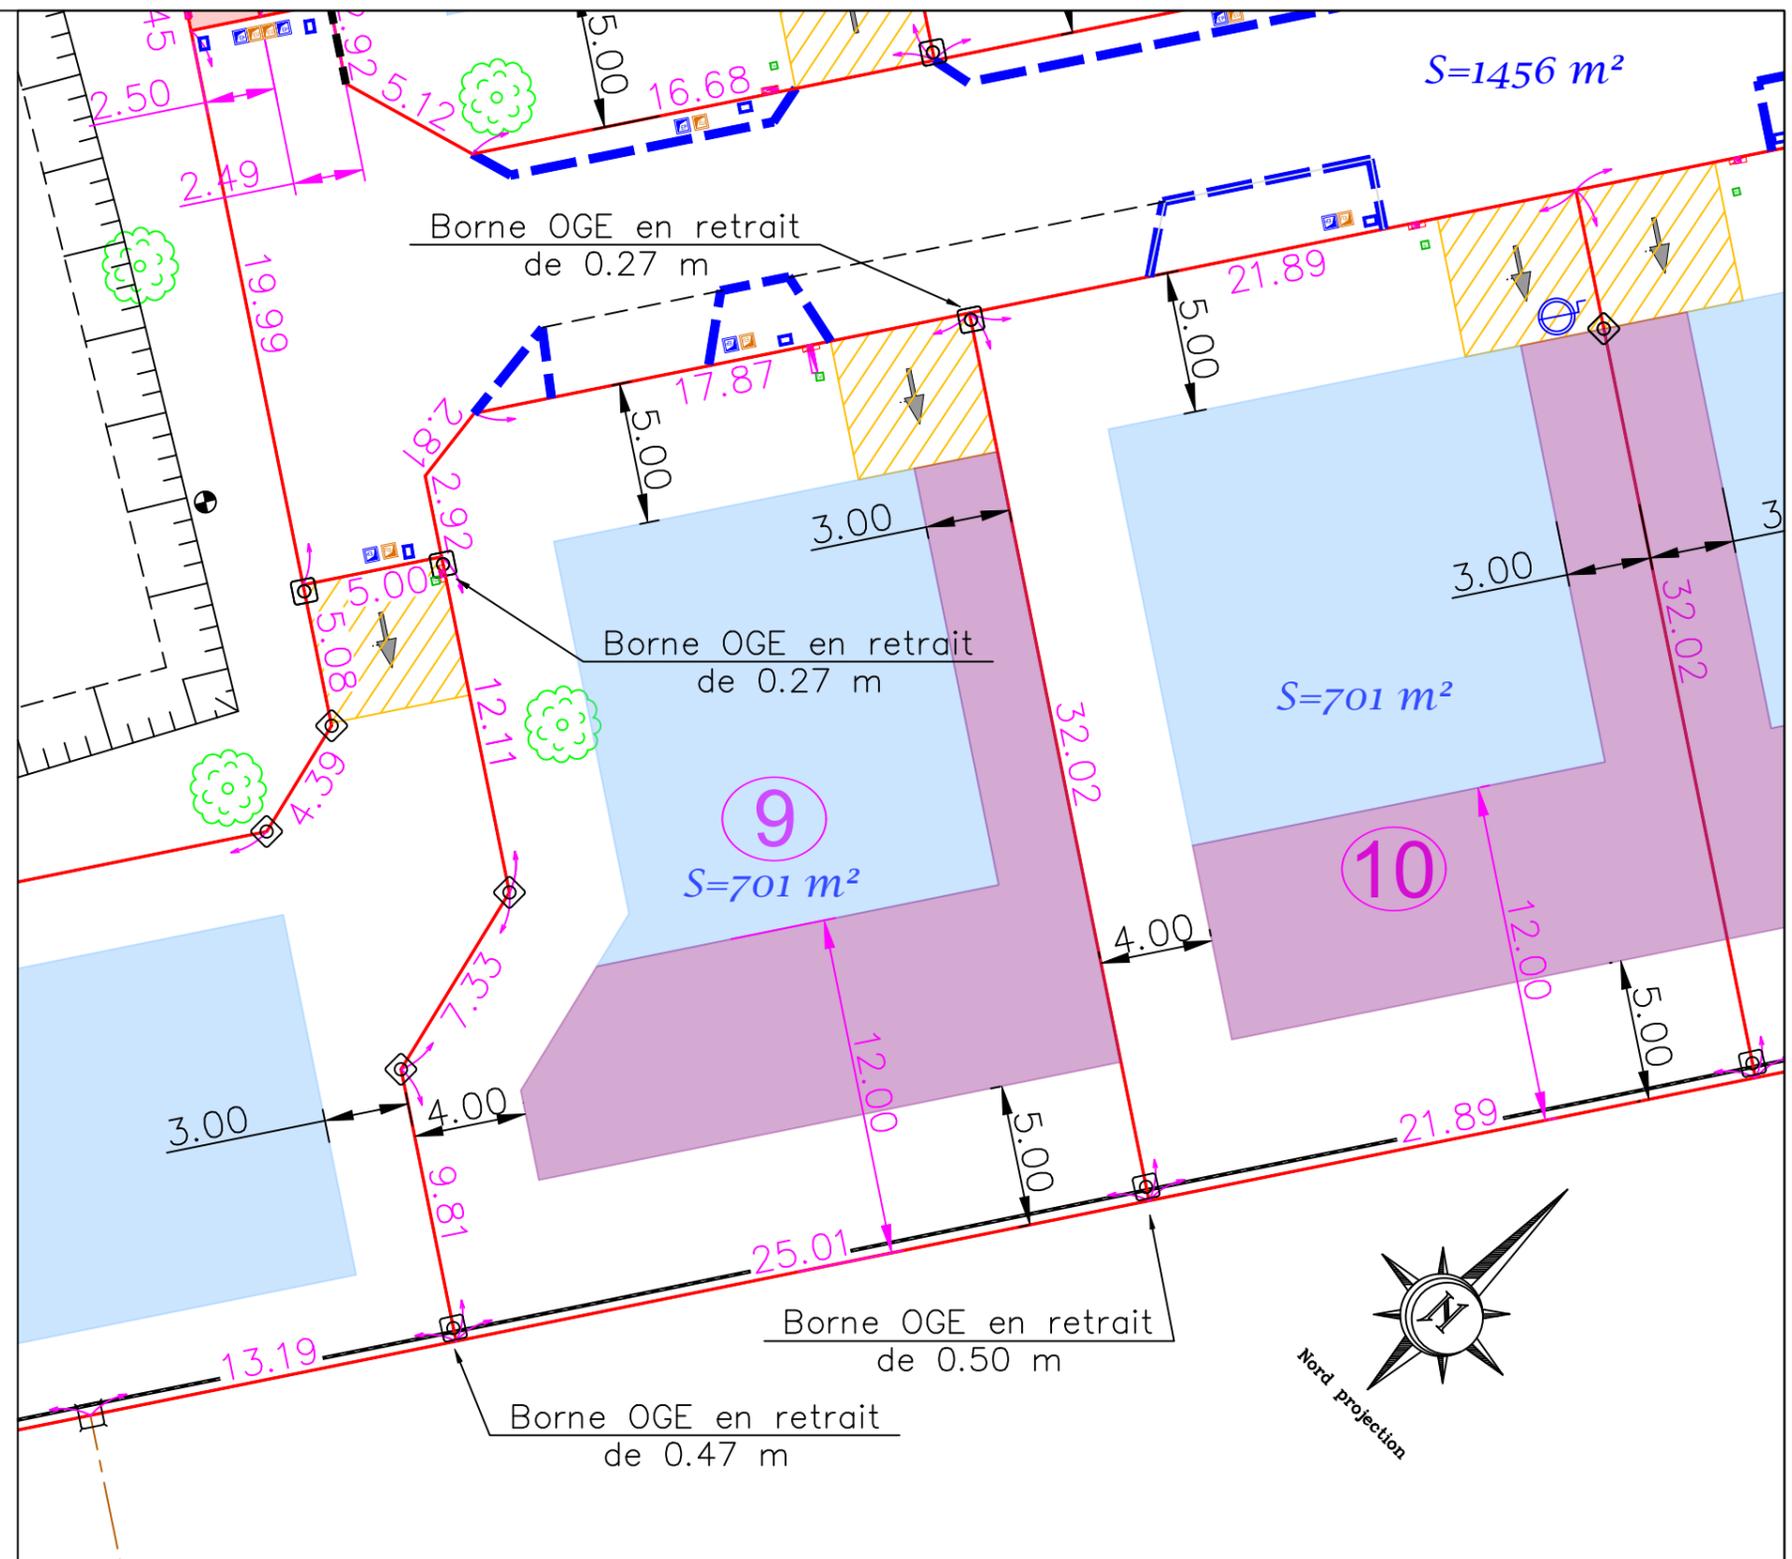

- Limite lots privés
- ▲ Marque de peinture rouge
- ⊗ Borne OGE nouvelle
- Borne OGE existante
- Bordure T2
- Branchement individuel EU, EP, AEP, BT et Telecom.
- Clôture appartenant à la parcelle
- Access lots (parkings du midi) privés
- Zone constructible autorisée en RDC
- Zone constructible en RDC et R+1
- Arbres existant

Cabinet
VAILLES - CIVADE
Géomètre - Expert

PA n°03139521 M0014
Arrêté Municipal du 14/03/2022
HECTARE
URBANISME DURABLE