


**Bornage
et division
parcellaire**

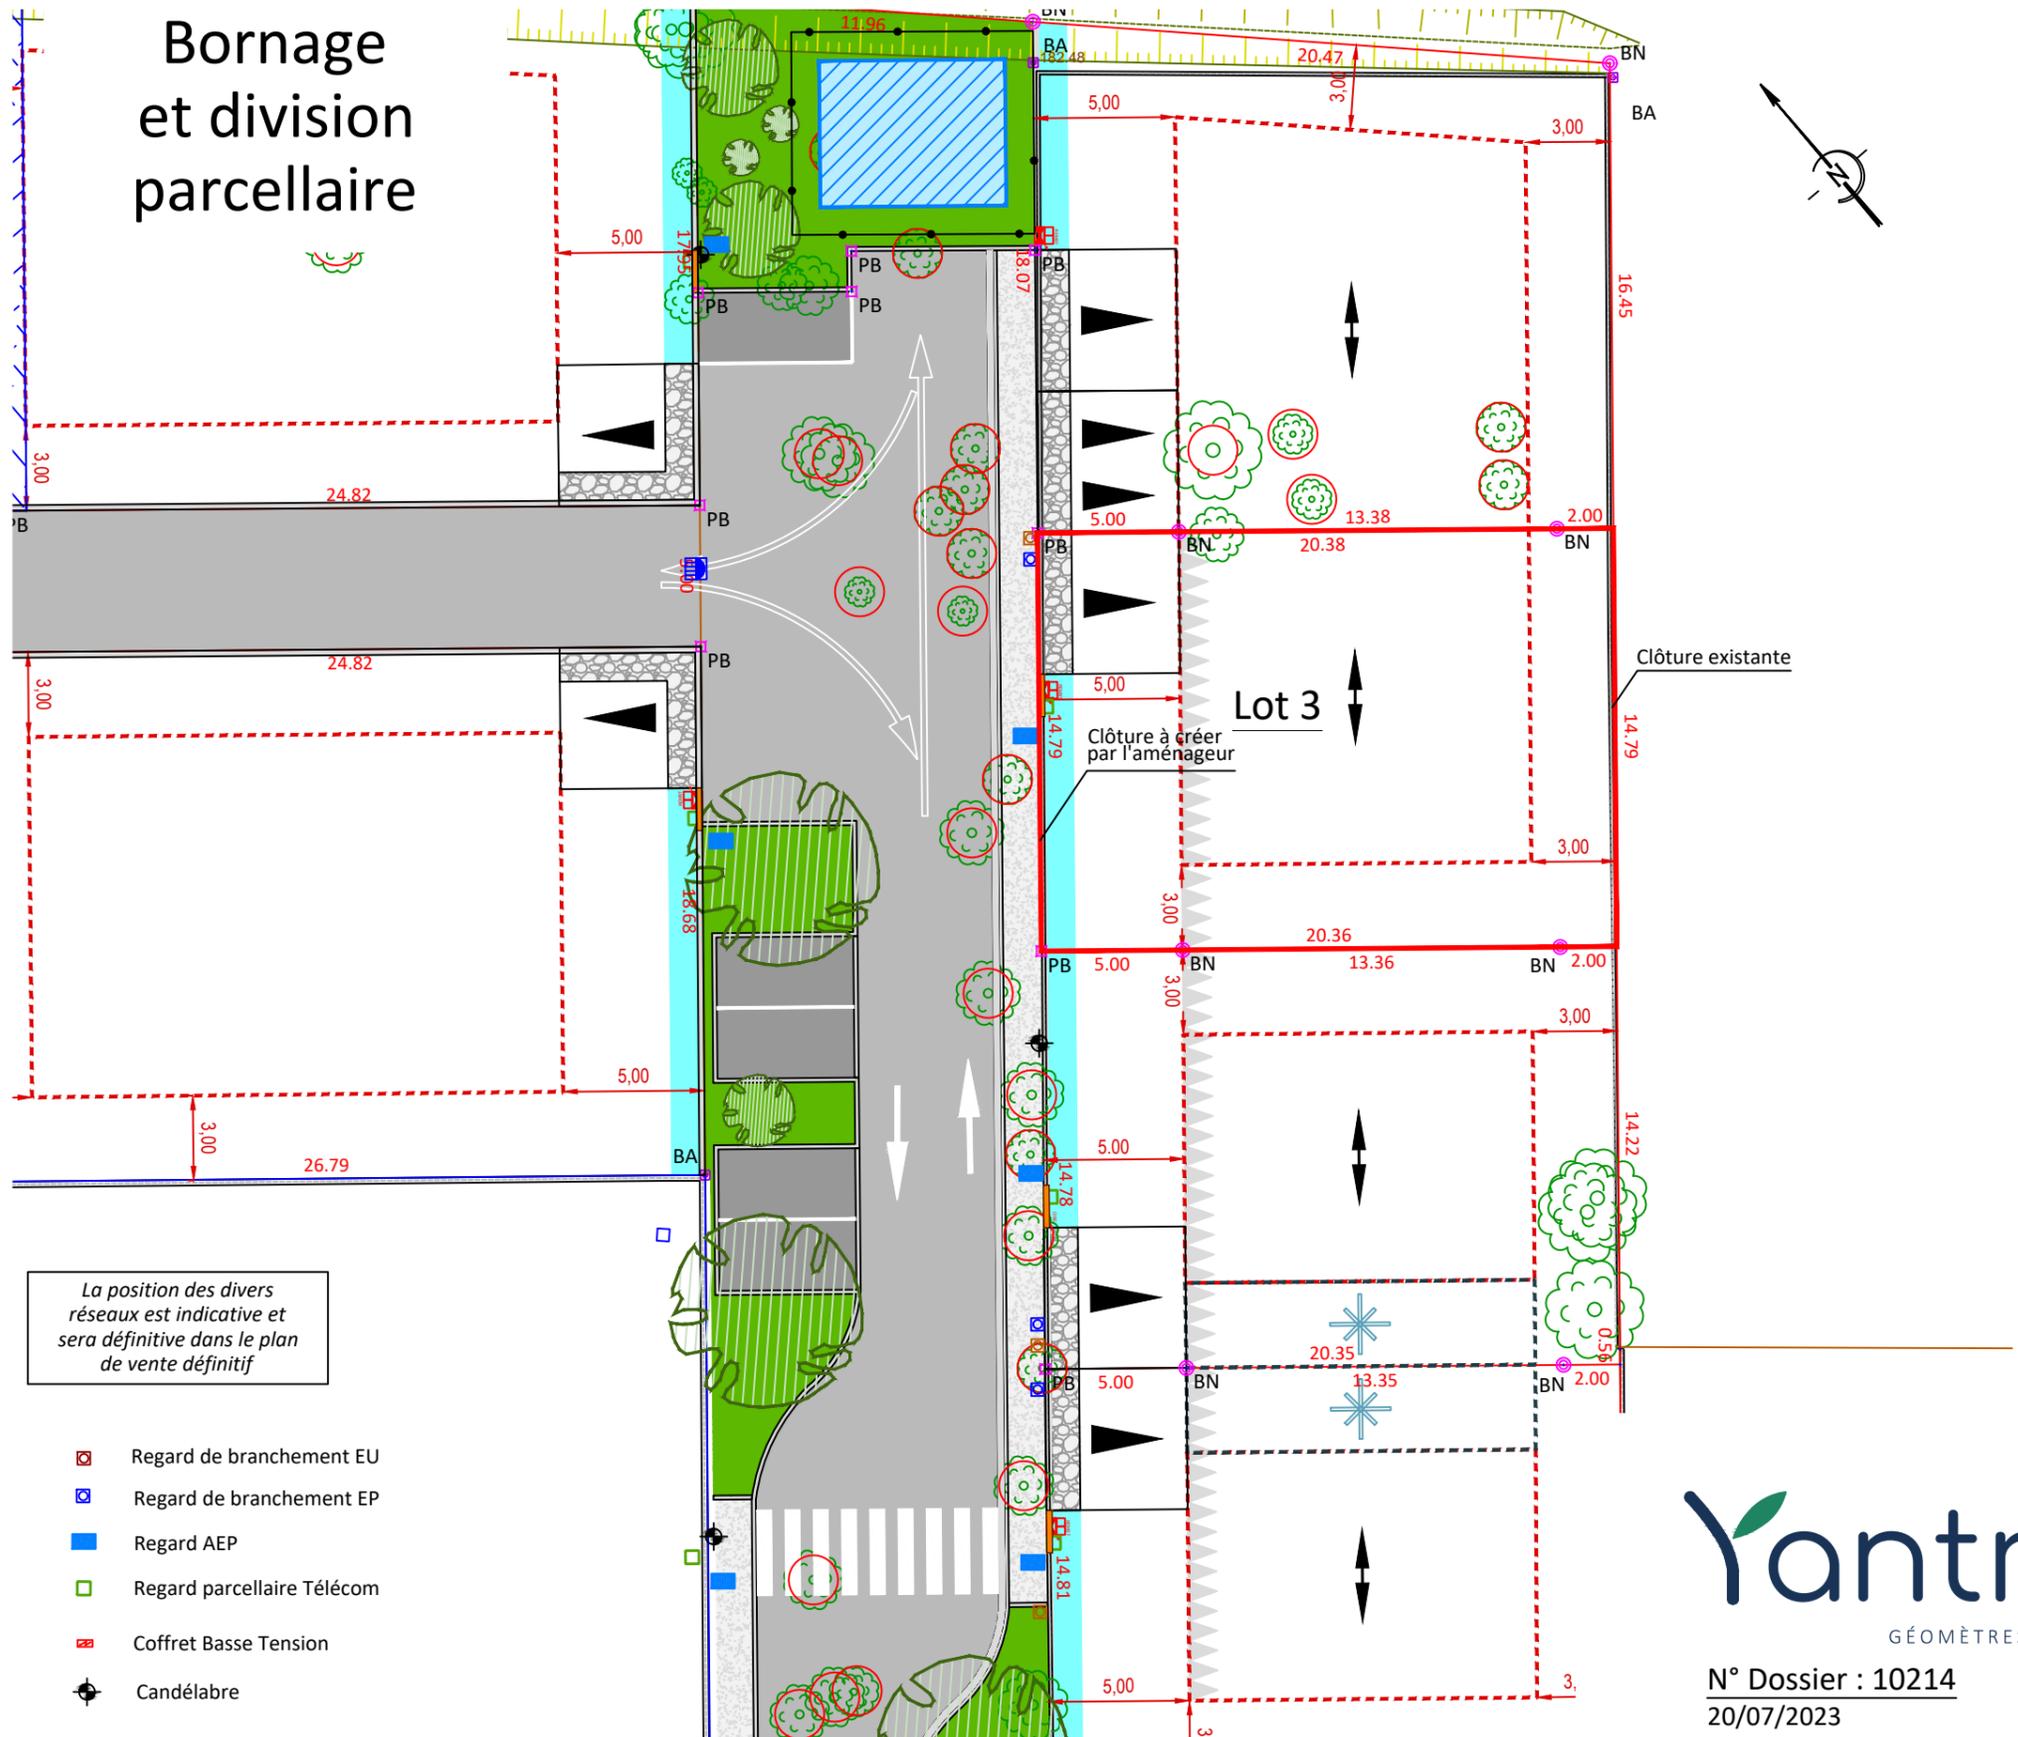

Lot 3

Section : ZD

Parcelle n° : 980

Surface du lot : 301 m²

Surface de plancher : 130 m²

LEGENDE

- Borne OGE nouvelle
- Borne OGE existante
- Clôture existante
- Périmètre du lot
- Clôture à créer par l'aménageur
- Plage constructible uniquement en R+0
- Plage constructible maximale en R+0 et/ou R+1
- Accès et stationnement privatif non clos imposé (Emprise minimale de 5.00m par 5.00m) à la charge de l'acquéreur
- Alignement des constructions (Lot 1 à 3)
- Sens de faitage des futures constructions (Lot 1 à 4)

Système viaire :

- Trottoir en béton balayé
- Parking public
- Voirie
- Aire OM

Espaces verts :

- Espace Vert créé
- Arbre existant à supprimer
- Arbre nouveau à planter
- Bâche incendie avec clôture de protection

La position des divers réseaux est indicative et sera définitive dans le plan de vente définitif

- Regard de branchement EU
- Regard de branchement EP
- Regard AEP
- Regard parcellaire Télécom
- Coffret Basse Tension
- Candélabre