

Département des Bouches-du-Rhône

Commune d'Arles

Hameau de Raphèle

Lotissement "Domaine de Villebois"

PLAN DE BORNAGE LOT 13

Echelle 1/250

Seuls les plans portant le cochet et la signature d'un des géomètres-experts engagent la responsabilité du cabinet

Dossier 17.7099 recol
Dessinateur : M. MALHERBE

Edité le 25 octobre 2022



Plan dressé par
ALPILLES TOPOGRAPHIE
SEIARI de Géomètre-Expert d.p.l.g.
9, Rue Jean Jaures
13200 Arles
(bureau secondaire)
Tel. : 04 90 96 20 98
E-Mail : crau.camargue.topographie@orange.fr


Légende

- 0.00 limite de lot (définie) et la cotation plane, qui en résulte.
- 0m² surfaces réelles (arpentées)
- 0.00 altitudes rattachées au Nivellement Général Français (N.G.F.)
- 1 rang d'oglio
- muret + clôture
- bordure T2
- Espace privatif non clôturable
- Accès des véhicules obligatoire.
- canalisation d'arrosage (tracé approximatif)
- zone constructible en RDC et/ou R+1
- zone constructible uniquement, largeur 3.00m

Légende projet

- 1 rang d'oglio / muret
- bordure T2
- fossé d'arrosage
- clôture
- arbre
- nota : - dessin des travaux projet : approximatif sous réserve de la réalisation desdits travaux.
- l'ensemble des travaux restants à réaliser ne sont peut-être pas représentés sur le présent plan.
- le feuillage de la végétation n'est pas dessinée à l'échelle seuls les axes des haies et arbres ont été mesurés
- certains éléments (petits arbres, regards, ...) n'ont peut-être pas été mesurés
- 0.00 recul d'implantation des constructions
- construction en limite imposée (profondeur maximale 10.00m)

Noté : l'orientation de la flèche Nord a été définie par le système de coordonnées RGF 93 - CG44

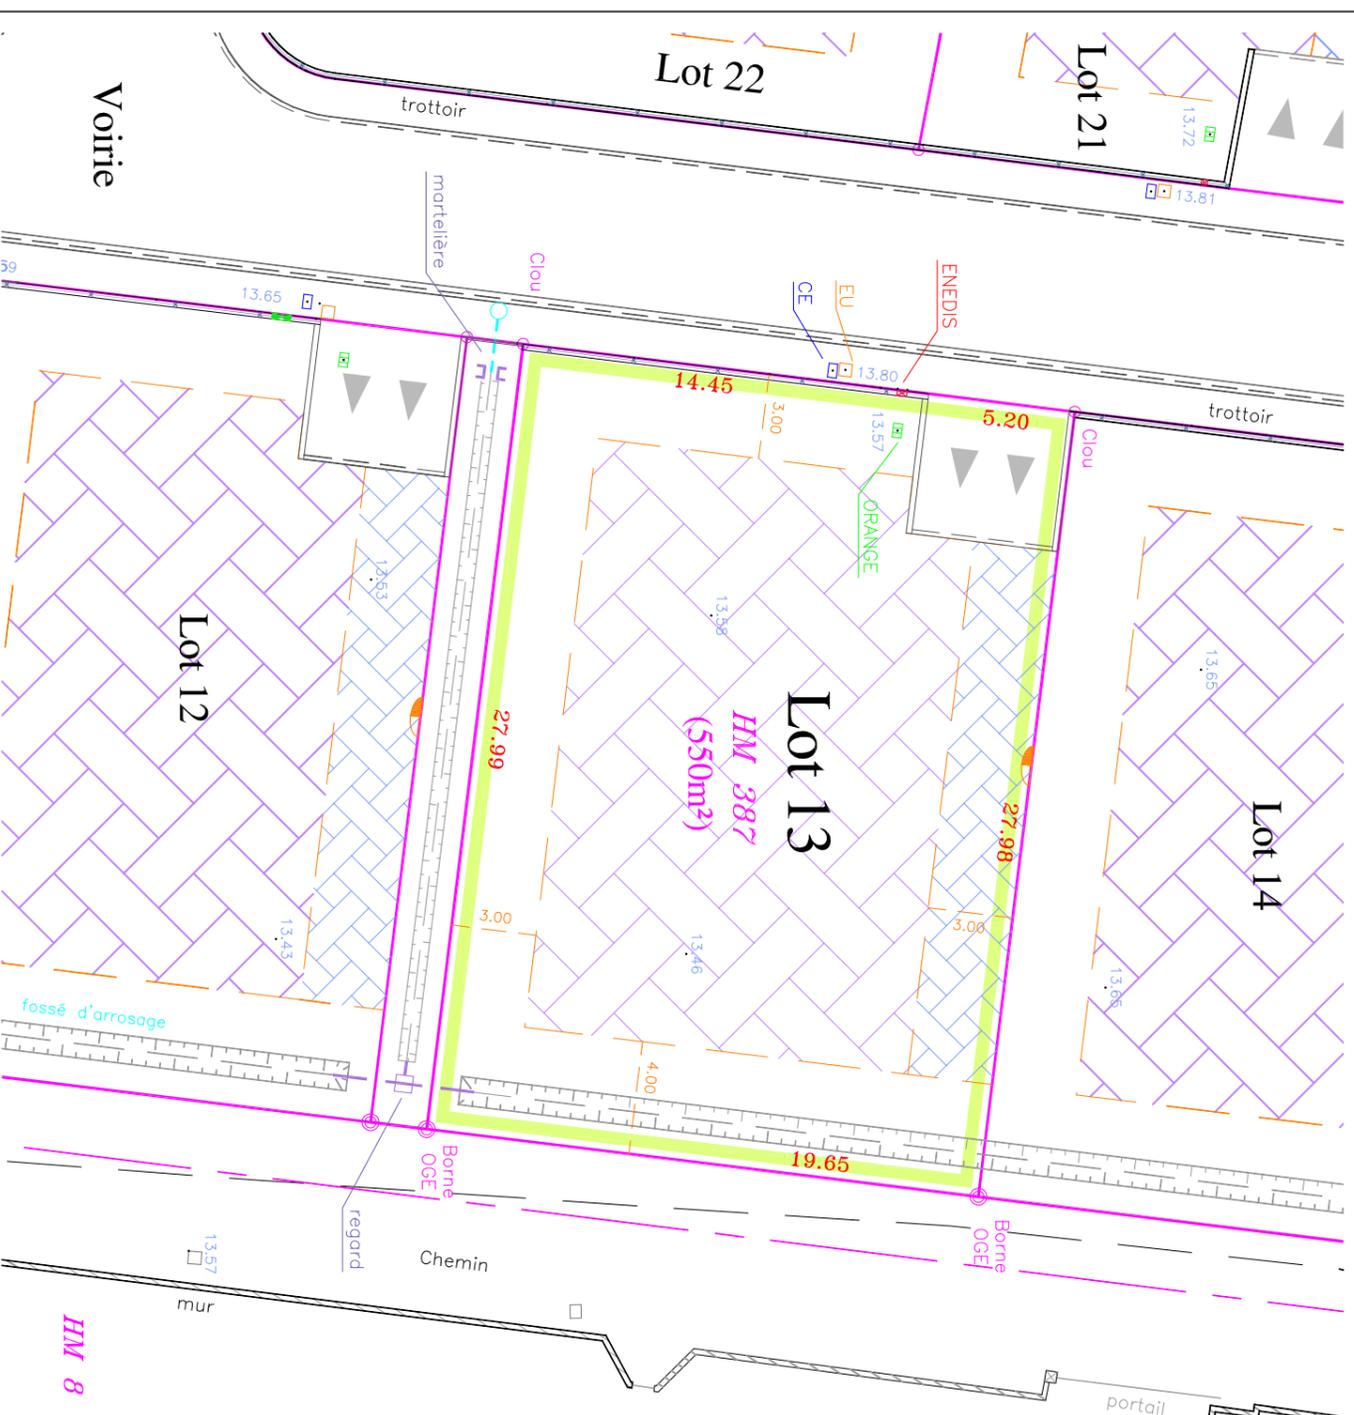

Voirie

HM 8