Lotissement "La Clairière d'Alet"

PLAN DE VENTE

Lot N° 2 : superficie de 601 m²

Vente à

PLAN PROVISOIRE

Département de la Haute Garonne Commune de MONTAIGUT-SUR-SAVE Section : A Numéros :	PA n° 031 35 622 W0001 Arrêté Municipal du 30/06/2022 Superficie de la parcelle : 601 m² Surface de plancher : 220 m²

Plan de masse

Sans échelle

Lot

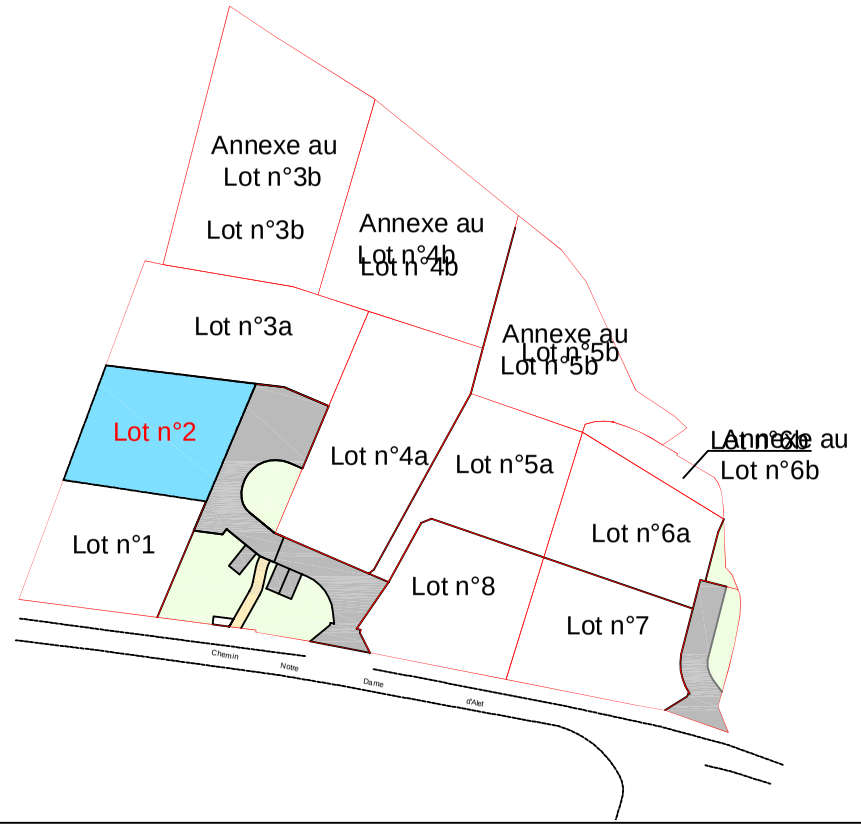

Signature et date de l'acquéreur

HECTARE URBANISME DURABLE
HECTARE SA
45 Rue de Garance
31 670 LABEGE
Tel : 05 34 24 34 00

urbactis GÉOMÈTRE-EXPERT BUREAU D'ÉTUDES
Agence de GRENADE
1289 Rue des Pyrénées - BP 3
31330 GRENADE/GARONNE
grenade@urbactis.eu
N° unique : 05 63 66 44 22
www.urbactis.eu

N° Dossier : 210274

Plan de vente - échelle 1/250

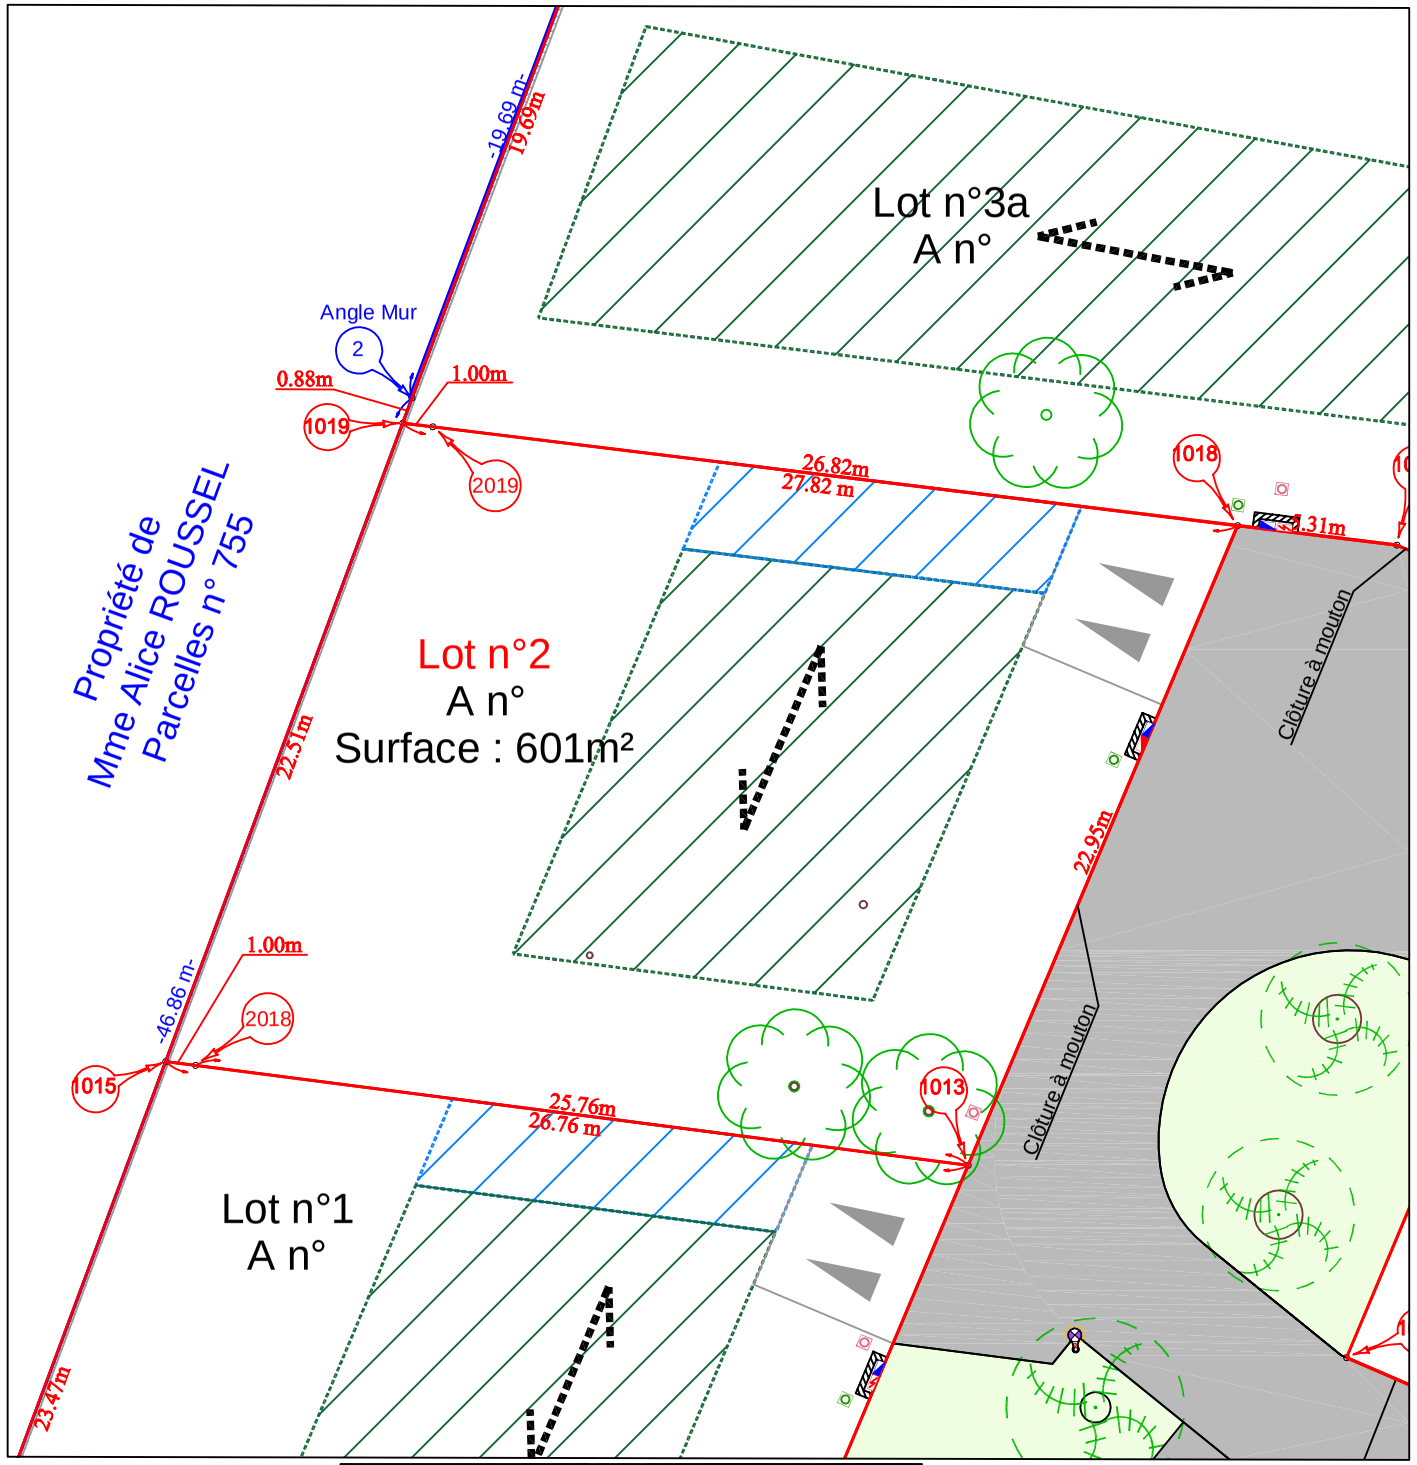

urbactis GÉOMÈTRE-EXPERT BUREAU D'ÉTUDES

Echelle 1/250

1.25

0m 2.5 5 7.5 10 12.5 15

Nota :

- Le niveau altimétrique des futures constructions devra être adapté à la profondeur des regards individuels d'assainissement d'eaux pluviales et des eaux usées. Sur certains lots un relevage sera nécessaire.

- La position des regards de réseaux et des murs d'intégration des coffrets est donnée de manière indicative et sera indiquée de manière précise sur les plans de vente définitifs.

Légende :

- Lot
- Voirie enrobé
- Espace vert
- Piétonnier
- **Accès aux lots et Parking Privatifs Non Clos (PPNC)** (emprise minimale 5,00m x 5,00m)
- Aire ordures ménagères
- Zone constructible à 3 ou 5m des limites séparatives et de l'emprise publique
- Zone constructible mitoyenne uniquement en RDC
- Orientation faîtage principal
- Arbre et arbuste
- Fossé
- Borne OGE nouvelle
- Borne OGE ancienne
- Piquet
- Candélabre
- Regard Eaux Usées
- Regard téléphonique
- Niche à compteur d'eau potable
- Coffret électrique