Cabinet LESENNE/MARTINEZ

SUCCESSEURS DE M. J.C. BAUD

S.E.L.A.R.L. de Géomètres-Experts D.P.L.G.

52 bis, Avenue Geoffroy Perret - 30210 REMOULINS - TEL : 04.66.37.26.27

e-mail : Lmrgeo@orange.fr

ORDRE DES GEOMETRES EXPERTS - N. d'inscription 93810

Département du GARD

COMMUNE DE VALLABRIX

CHEMIN DE LA CAVE COOPERATIVE

Lotissement "Le Brugas"

PLAN DE VENTE

LOT 7

Liste des points de limite

Numéro	X en m	Y en m	Nature
786	1818196.91	3207677.07	Borne nouvelle
787	1818202.49	3207702.97	Bordure
788	1818185.83	3207679.45	Borne nouvelle
789	1818191.41	3207705.35	Bordure
857	1818191.35	3207705.05	Borne nouvelle
858	1818202.42	3207702.66	Borne nouvelle

ORDRE des GÉOMÈTRES-EXPERTS
Cabinet LESENNE - MARTINEZ
Successeurs de R. J.C. BAUD
52 bis, Av. Geoffroy PERRET
30210 REMOULINS
tél. : 04.66.37.26.27
N° d'INSCRIPTION 93810

ECHELLE : 1/200

PA 030 337 20 R0001

N. Dossier : R116/19
Date : le 23 Mars 2022
Modifications : le 22 Avril 2022 (DA N° 200D)
Rattachement planimétrique : Lambert RGF93 CC44
Rattachement altimétrique : NGF

CADASTRE :

Section : B
Numéro : 1660

Lieu-dit : Bouyer

NOTA : CERTAINES LIMITES FIGUREES SUR CE PLAN N'ONT PAS FAIT L'OBJET D'UN BORNAGE CONTRADICTOIRE
ELLES NE SONT DONC PAS OPPOSABLES AUX TIERS

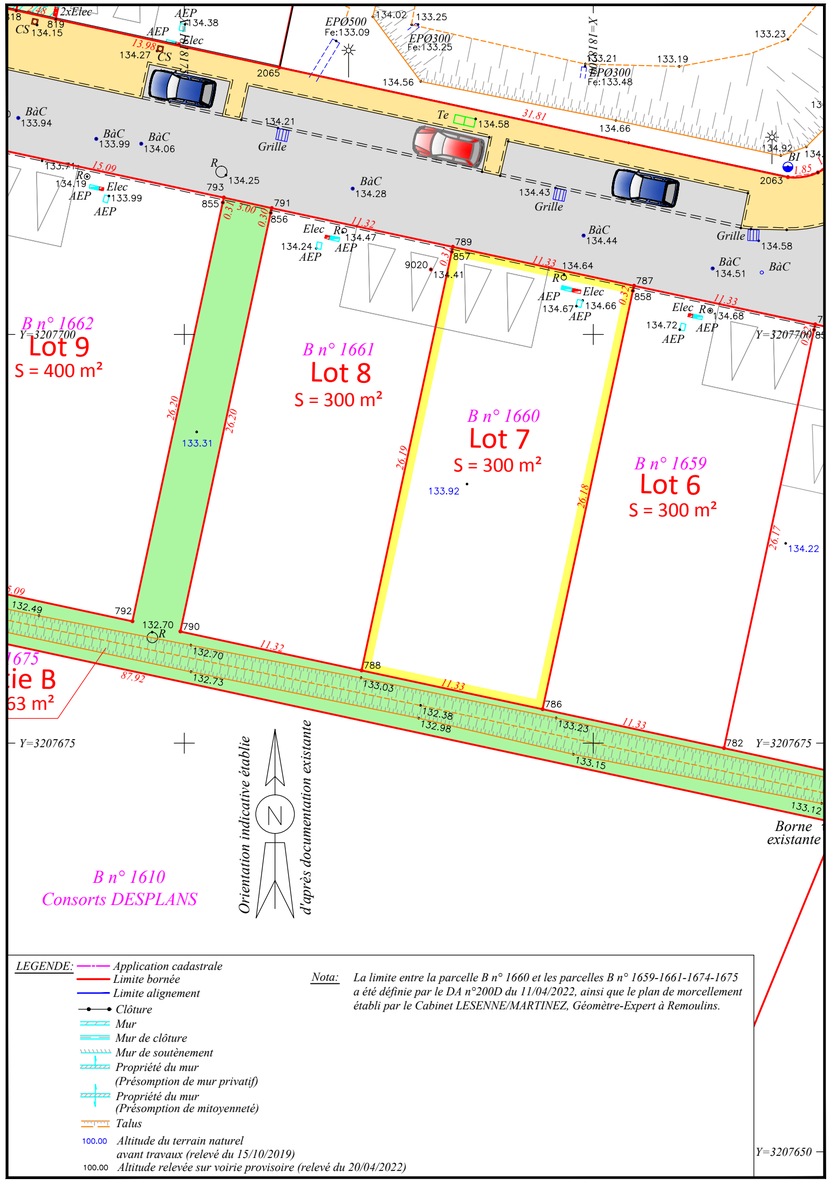

PLAN DE SITUATION

Lotissement " Le Brugas "

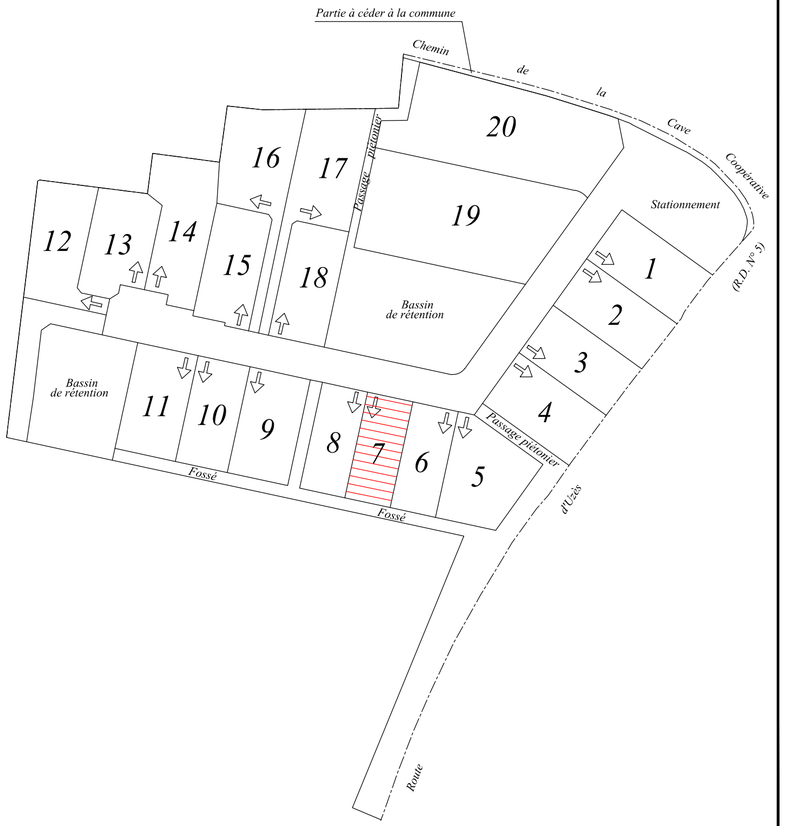

Sans échelle