


Département de Haute-Garonne
COMMUNE DE GOYRANS

Chemin de la carrerrasse

PLAN DE SITUATION

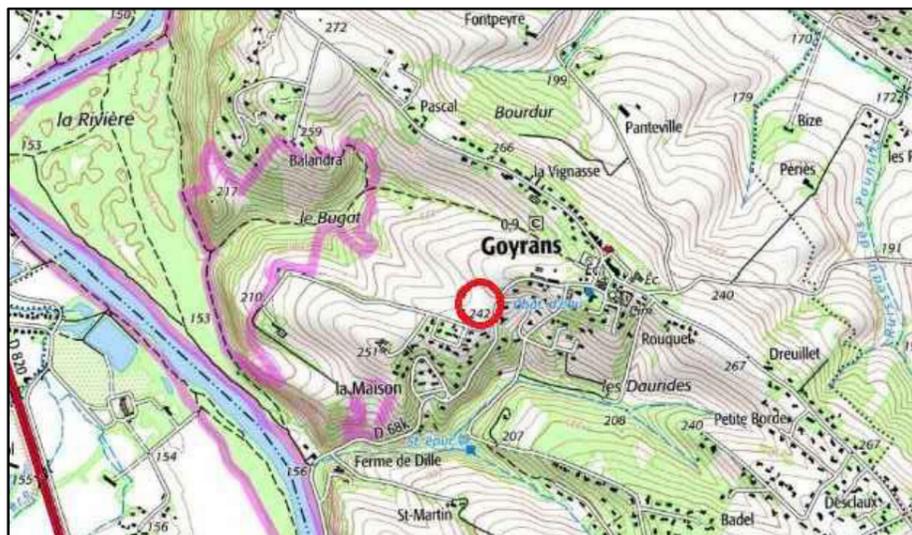

Echelle : 1/25 000

PLAN DE VENTE
LOT 2 superficie: 1200 m²

Echelle 1/200

DOSSIER : 18_185 | Fichier : 18_185_I_1(2).dwg | Date du mesurage : 06/11/2020 | Report :CJ/MP

Ind.	Date :	Modifications
0	06/11/2020	
1	18/04/2024	Ajout des réseaux

Maitre d ouvrage :
HECTARE
ZAC de la Grande Borde
 45 rue Garance
 31670 LABEGE

Gexia Foncier GÉOMÈTRE-EXPERT **HECTARE.fr** TERRAINS A BATIR

Siège social **SARL GEXIA FONCIER EXPERT** Bureau secondaire
 209 Rue Jean Bart - Bât. agora 1b - 31670 LABEGE | 19 rue du Commandant Cousteau - 33100 Bordeaux | Mails: contact@gexiafoncier.fr
 Tél: 05.62.57.96.34 - Fax: 05.81.33.20.39 | Tél: 05.56.64.51.63 - Fax: 05.81.33.20.39

PLAN DE VENTE

LOT 2

VENTE A


DESIGNATION CADASTRALE	Surface de plancher : 325 m ²
Section : A Numéro : 522 et 531	Superficie :1200 m ²

EXTRAIT DU PLAN CADASTRAL



 Position du lot

PLAN DE VENTE
Echelle 1/200
Lot 2

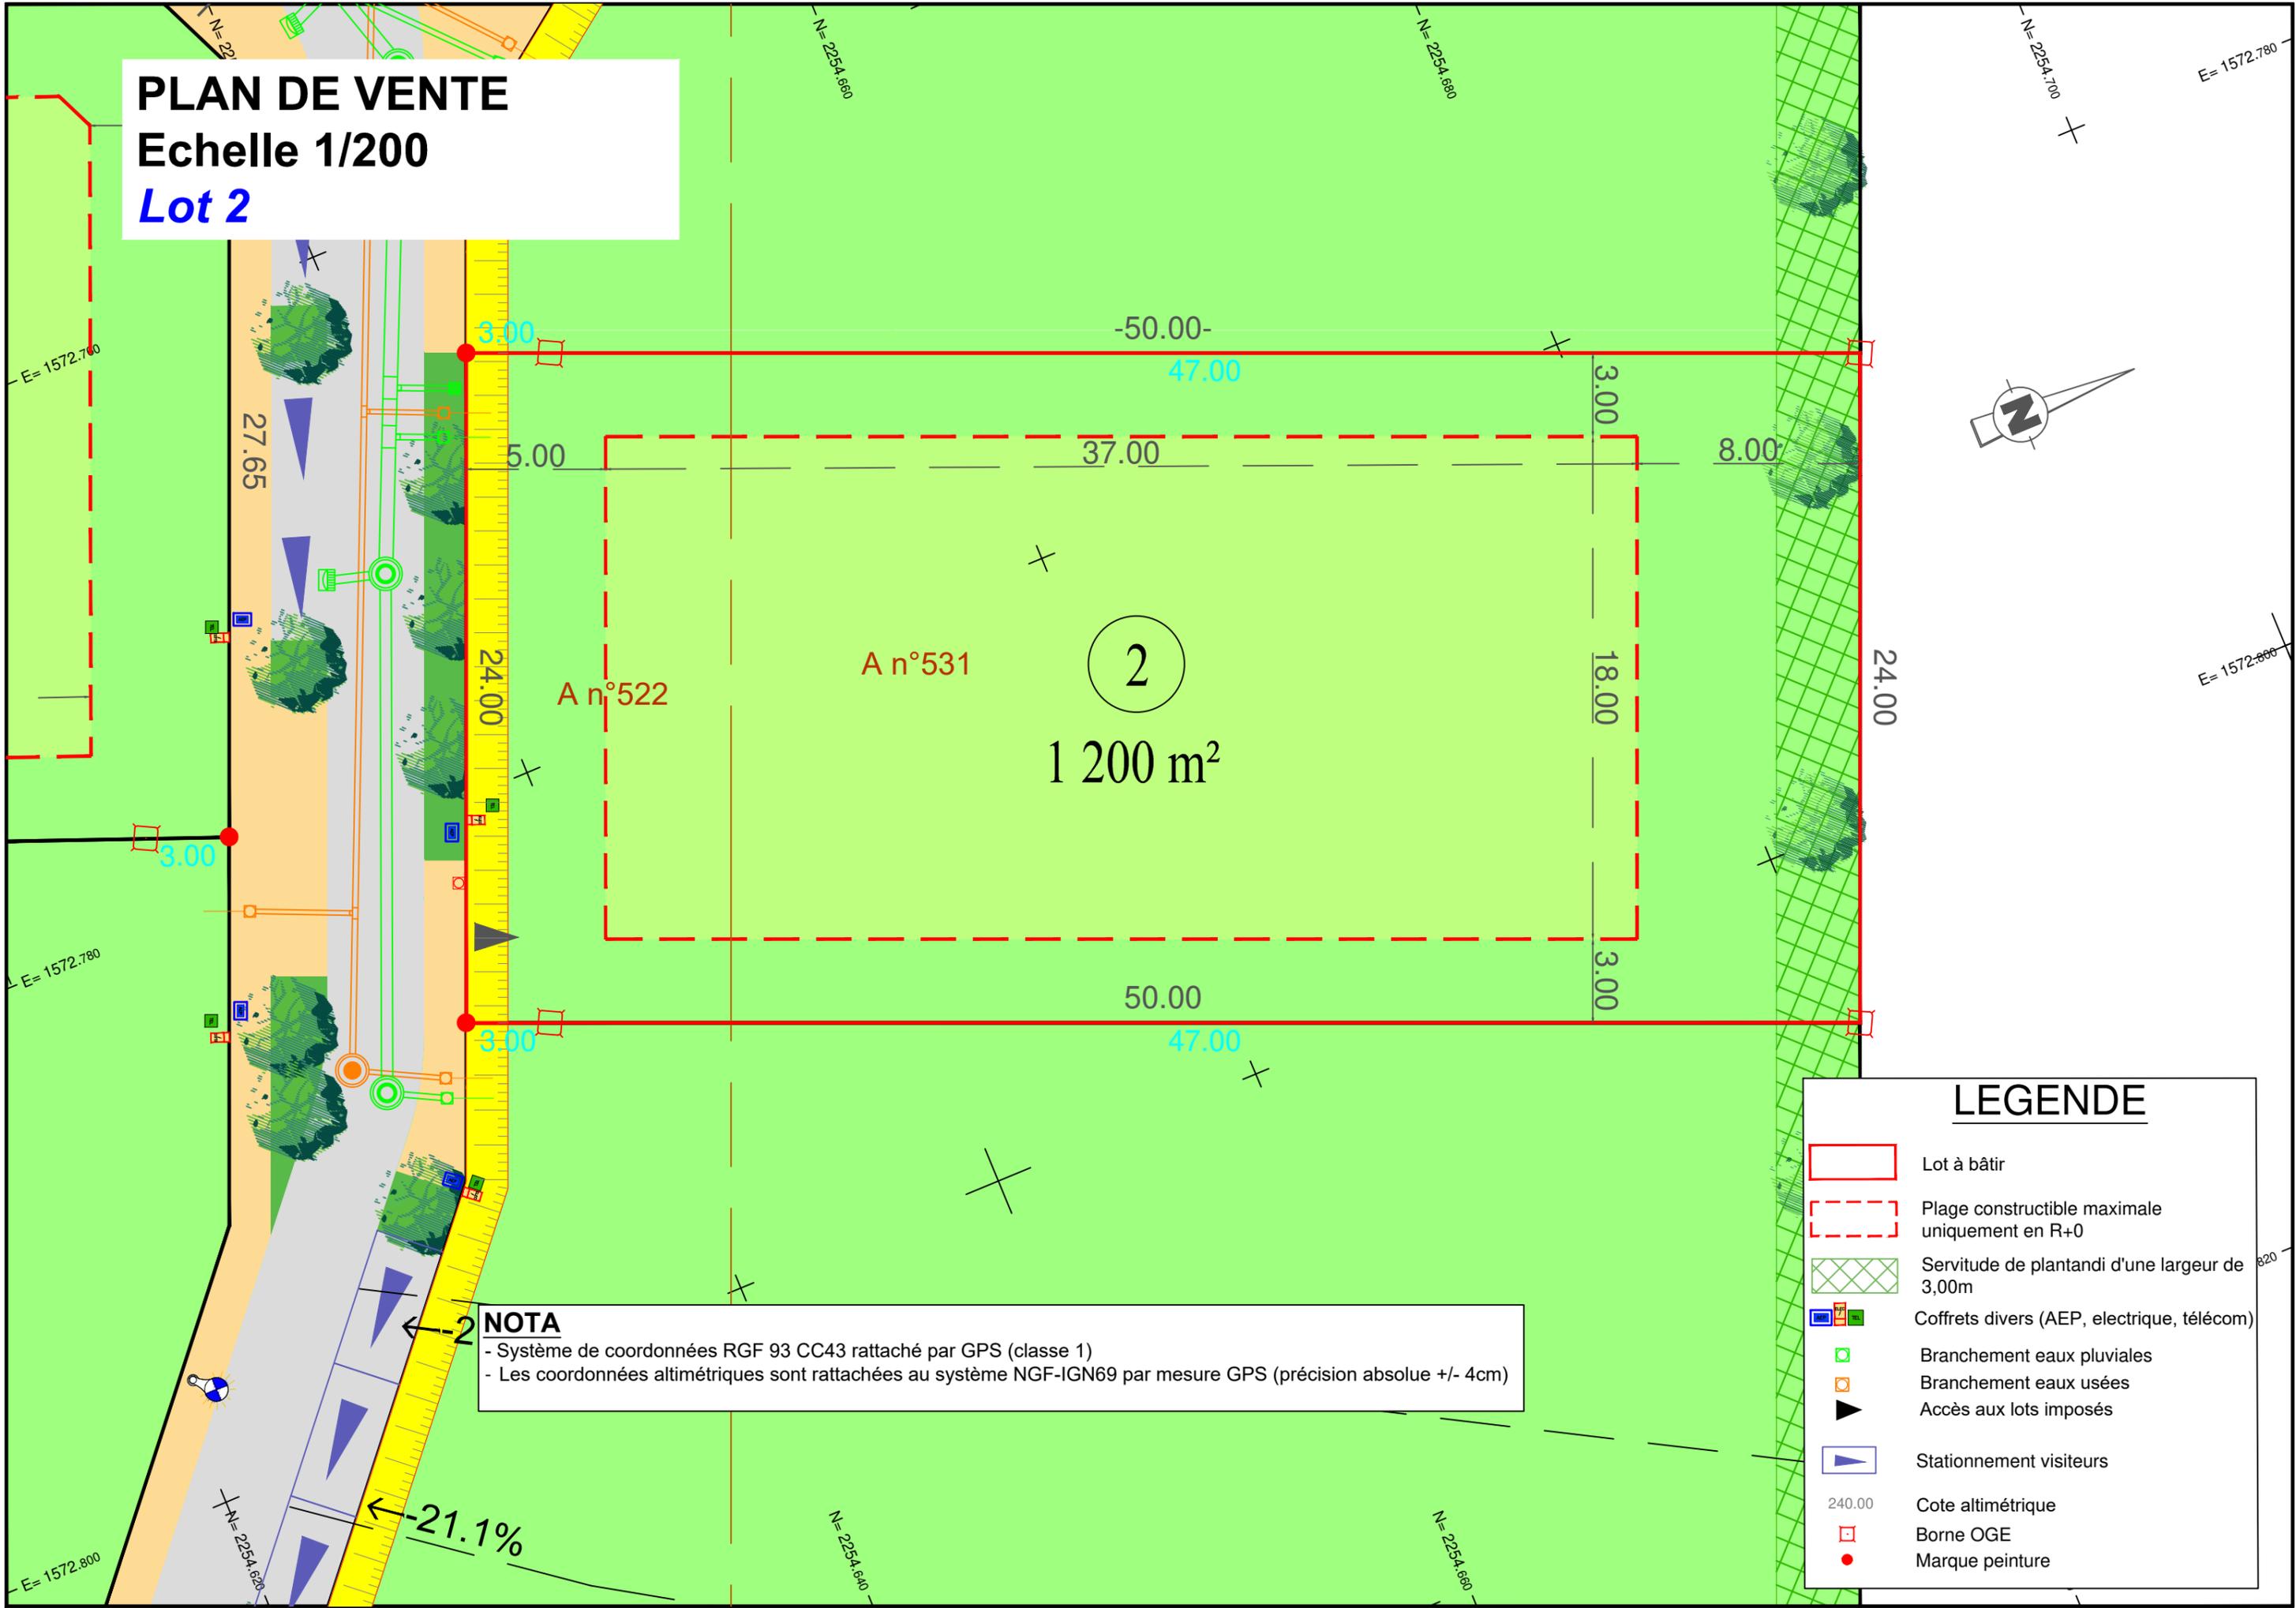

2 NOTA
 - Système de coordonnées RGF 93 CC43 rattaché par GPS (classe 1)
 - Les coordonnées altimétriques sont rattachées au système NGF-IGN69 par mesure GPS (précision absolue +/- 4cm)

LEGENDE

- Lot à bâtir
- Plage constructible maximale uniquement en R+0
- Servitude de plantandi d'une largeur de 3,00m
- Coffrets divers (AEP, électrique, télécom)
- Branchement eaux pluviales
- Branchement eaux usées
- Accès aux lots imposés
- Stationnement visiteurs
- 240.00 Cote altimétrique
- Borne OGE
- Marque peinture