Département des Bouches-du-Rhône

Commune d'Arles

Hameau de Raphèle

Lotissement "Domaine de Villebois"

PLAN DE BORNAGE
LOT 17

Echelle 1/250

Seuls les plans portant le cachet et la signature d'un des géomètres-experts engagent la responsabilité du cabinet

Dossier 17.7099 recol
Dessinateur : M. MALHERBE

Edité le 25 octobre 2022

GÉOMÈTRE-EXPERT
CONSEILLER VALORISER GARANTIR

Plan dressé par
ALPILLES TOPOGRAPHIE
SELARL de Géomètre-Expert d.p.l.g.
9, Rue Jean Jaurès
13200 Arles
(bureau secondaire)
Tel. : 04 90 96 20 98
E-Mail : crau.camargue.topographie@orange.fr

Légende

- limite de lot (définie) et la cotation plane, qui en résulte. (0.00)
- surfaces réelles (arpentées) (0 m²)
- altitudes rattachées au Nivellement Général Français (N.G.F.) (0.00)
- 1 rang d'agglo
- muret + clôture
- bordure T2
- Espace privatif non clôturable Accès des véhicules obligatoire.
- zone constructible en RDC et/ou R+1
- zone constructible en RDC uniquement, largeur 3.00m

Légende projet

- bordure T2
- fossé d'arrosage
- clôture
- arbre

nota : – dessin des travaux projet : approximatif sous réserve de la réalisation desdits travaux.

– l'ensemble des travaux restants à réaliser ne sont peut-être pas représentés sur le présent plan.

– le feuillage de la végétation n'est pas dessinée à l'échelle seuls les axes des haies et arbres ont été mesurés

– certains éléments (petits arbres, regards, ...) n'ont peut-être pas été mesurés

- recul d'implantation des constructions (0.00)
- construction en limite imposée (profondeur maximale 10.00m)

Nota : l'orientation de la flèche Nord a été définie par le système de coordonnées RGF 93 - CC44
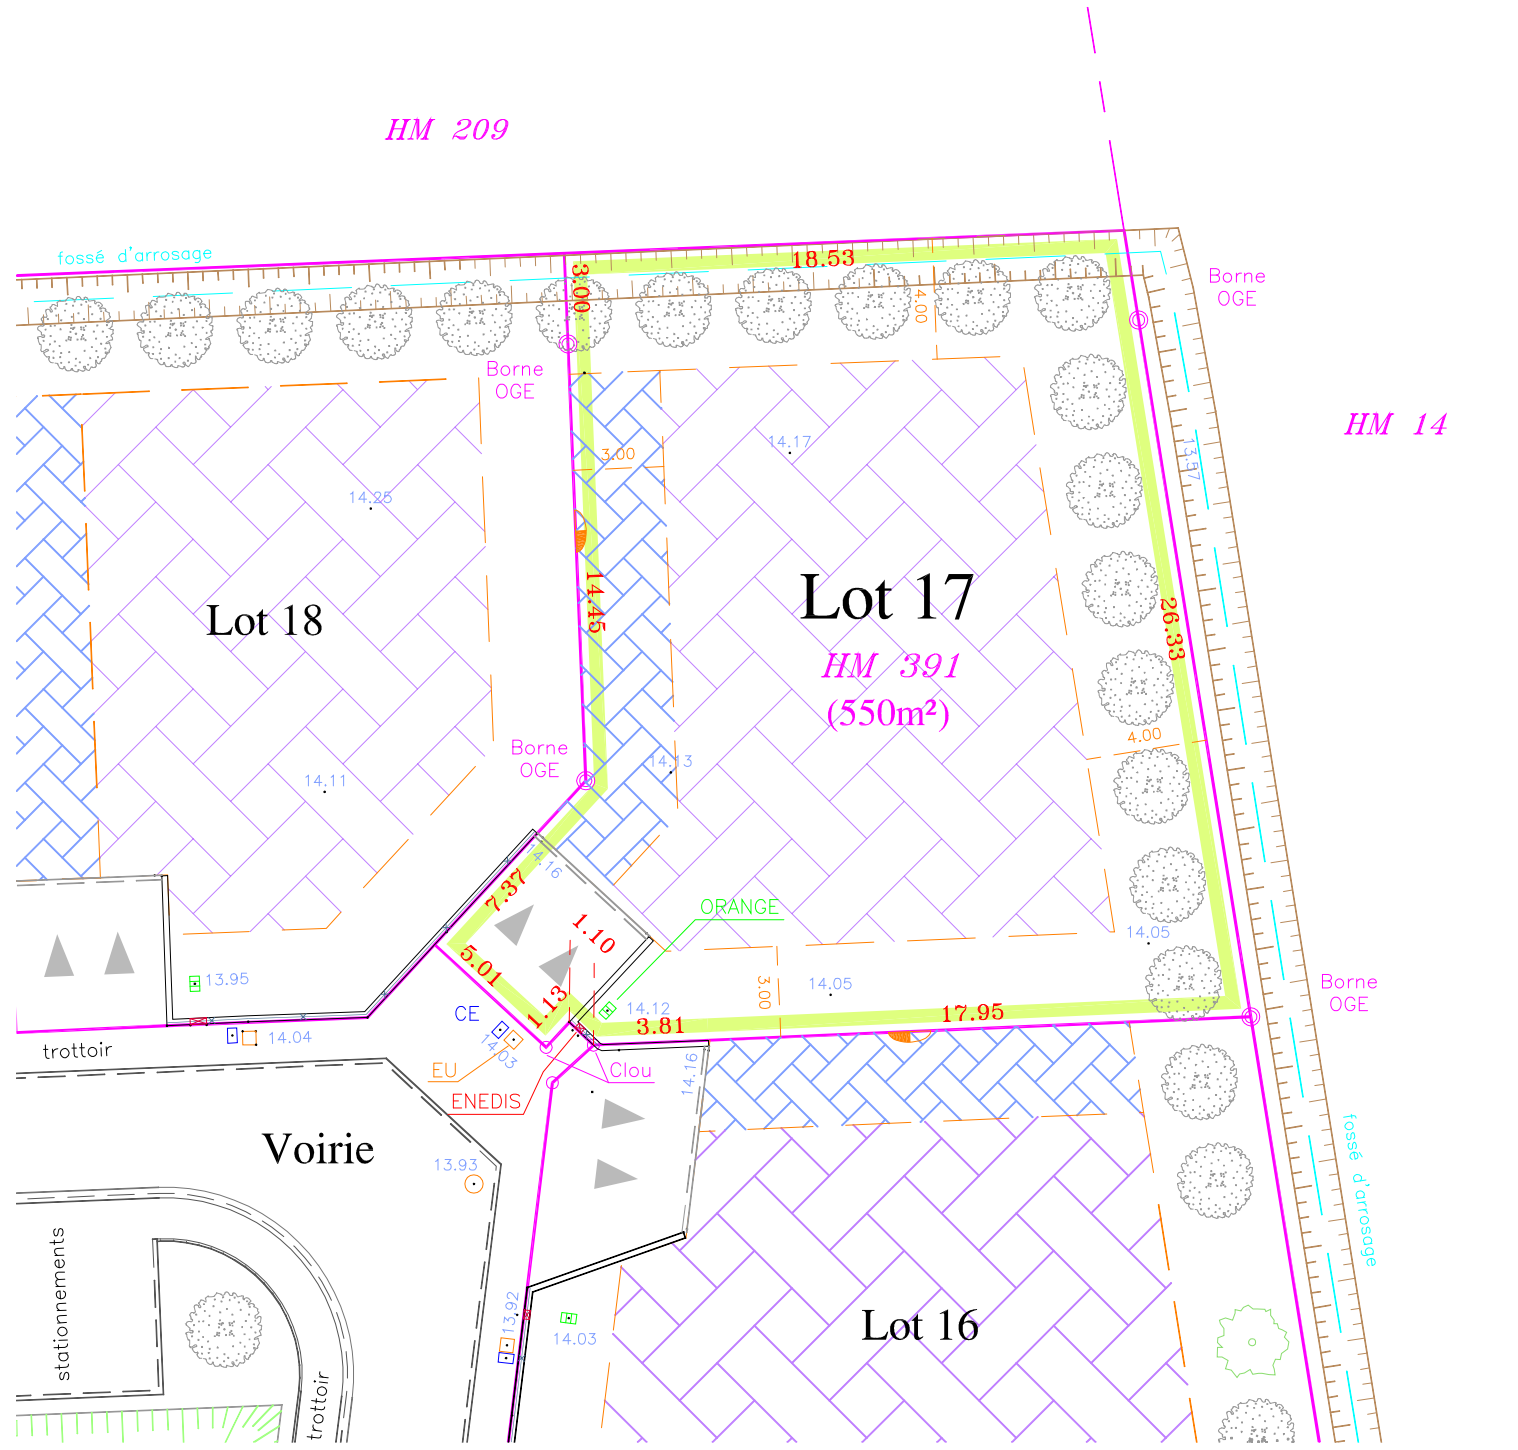
N